

ZEICHNERKLÄRUNG

| | | | |
|--|--|--|---|
| | Einerschotterboschung | | Neigungspunkt mit Ausdehnung |
| | Mäule mit Fiedelboschung | | Abwurfbereich |
| | Fahrbahn mit Achse und Fahrtreftenaufteilung | | Abstand zum nächsten Neigungspunkt |
| | Dammböschung | | Längsneigung und Abstand zum nächsten Neigungspunkt |
| | Wirtschaftsweg (WW) | | Gradientenhochpunkt |
| | Straßeneinbauten | | Gradientenstufpunkt |
| | Fahrbahndecke / Insel | | Querneigung (%) |
| | Brücke mit Widerlager | | |
| | Pflaster | | |

| | | | |
|------------------|--|---------------------|------------------------------------|
| Sonstiges | Leiteneinrichtung für Amphibien und Kleintiere | Verwaltung | Gemeindegrenze |
| | Lauffläche | | Gemarkungsgrenze |
| | Temporäre Amphibienleiteinrichtung | | Flurgrenze |
| | Baufeldgrenze BA 17 | | Flurstücksgrenze |
| | Amphibienburchlass mit Stützangabe | | Zusammengehörigkeitsfall |
| | Rückbaustreife | Entwässerung | |
| | Rückbaufäche | | gestrichelt |
| | Bauwerk mit Nummer | | Rohrdurchlass mit Böschungsbüschel |
| | vermessener Baumbestand | | |
| | Baumfällung | | |
| | Baumschutz / Schutzzaun während der Bauzeit | | |

| | | | |
|---------------------------------|--------------------|-------------|-----------------|
| Versorgungseinrichtungen | vorhanden | gestrichelt | |
| | Trinkwasserleitung | | Gasleitung |
| | E-Freileitung | | E-Leitung |
| | Fernwärmeleitung | | Abwasserleitung |
| | Rohrleitung | | Regenrinne |
| | TKV-Leitung | | |

H= 25000 m
T= 200.000 m
f= 0,800 m
0,200 %
884,922 m
1,800 %
334,997 m
14+300,000
14+400,000
14+200,000
14+2100,000
14+2200,000
14+2300,000
14+2400,000
14+2500,000
14+2600,000
14+2700,000
14+2800,000
14+2900,000
14+300,000

H= 10000 m
T= 115,000 m
f= 0,661 m
-0,500 %
309,511 m
14+200,000
14+2100,000
14+2200,000
14+2300,000
14+2400,000
14+2500,000
14+2600,000
14+2700,000
14+2800,000
14+2900,000
14+300,000

H= 16000 m
T= 115,981 m
f= -0,420 m
-1,950 %
345,988 m
14+200,000
14+2100,000
14+2200,000
14+2300,000
14+2400,000
14+2500,000
14+2600,000
14+2700,000
14+2800,000
14+2900,000
14+300,000


H= 15000 m
T= 176,223 m
f= 1,035 m
-1,950 %
345,988 m
0,400 %
236,07 m
14+200,000
14+2100,000
14+2200,000
14+2300,000
14+2400,000
14+2500,000
14+2600,000
14+2700,000
14+2800,000
14+2900,000
14+300,000

Bau-km 14+275
Anschluss Blatt 16
Ri. Köthen (Anhalt)
B 6n
71 | Abbildung Weg
401 | Amph-DL
An der Thurlandstraße
Ri. A 9 AS Thurland
B 6n
Ende der Baustrecke
B 6n, BA 17
Bau-km 14+500

Kartengrundlage Liegenschaftskataster:

| | |
|-----------------------------------|--|
| Auszug aus der Liegenschaftskarte | |
| Gemeinde: | Zörbig |
| Gemarkung: | Satzfurtkapelle Flur: 3 |
| Gemarkung: | Thurland Flur: 3 |
| Stand der Liegenschaftskarte: | Landesamt für Erfassung zur Vernetzung und Verbesserung durch Vermessung und Geoinformation Sachsen-Anhalt |
| ALK © GeoBasis-DE / LWM Geo LSA | 2010/01/09/09 www.lwmgeo.sachsen-anhalt.de |

Lagebezug: 42 / 83 (3°), LS 150 Höhenbezug: DHHN 92 / HS 160

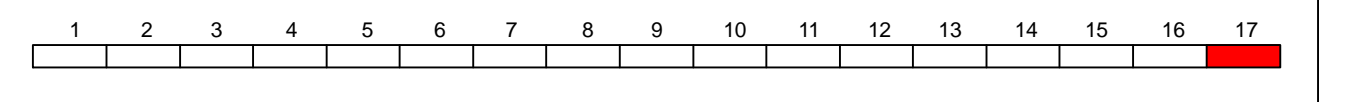

| | | | | |
|--|--------------|------------|------------|--------|
| ARGE B 6n, BA 17 | KREBS+KIEFER | bearbeitet | 26.05.2017 | Sorg |
| KREBS+KIEFER, Ingenieurbüro GmbH | KEMPA | gezeichnet | 26.05.2017 | Heder |
| Ingenieurgesellschaft KEMPA mbH | | geprüft | 26.05.2017 | Hering |
| Parasitenstraße 6 06106 Bismark-Villen Tel. 03463 775-26 Fax 03463 775-27 | | | | |

| | | | | |
|--|--|---------------|------------|-------------|
| | Landesstraßenbaubehörde Sachsen-Anhalt Regionalbereich Ost | inschgeprüft: | 14.11.2017 | gez. Müller |
| | Stationsstr. 1 06888 GutsMuths-Platz Tel. 03463 65000 Fax 03463 6500200 | | | |

| | | | |
|-----|--|-----------|--------|
| B | Anpassung der Gradienten durch Amphibien | 26.05.17 | Sorg |
| 1 | Baumfällungen; Schutzeinrichtungen | Nov. 2010 | Ludwig |
| Nr. | Art der Änderung | | Datum |

FESTSTELLUNGSENTWURF

| | | | |
|---|-------------|---|-------------|
| Straßenbauverwaltung | | Umrisslage / Blatt-Nr.: 7 / 17 B | |
| Straße: B 6 n | | Lageplan | |
| Station: NK 42/83 (3°), LS 150, Bau-km 14+275, Str. 0+314,0 | | Bau-km 14+275 - 14+500 | |
| PROJIS-Nr.: 4104 | | Maßstab: 1 : 1000 | |
| B 6n, BA 17 | | | |
| Köthen - A 9 | | | |
| Bau-km 0+200,000 - 14+500,000 | | | |
| Aufgestellt: | gez. Vanzek | Festgestellt: | gez. Müller |
| Dessau-Roßlau, den 14.11.2017 | | Halle (Saale), den 14.11.2017 | |
| Landesstraßenbaubehörde Sachsen-Anhalt Regionalbereich Ost | | Landesstraßenbaubehörde Sachsen-Anhalt Regionalbereich Ost | |