

ZEICHENERKLÄRUNG

Planung

- Einschnittsböschung
- Mulde mit Fließrichtung
- Bankett
- Fahrbahn mit Achse und Fahrstreifenaufteilung
- Bankett
- Dammböschung
- Wirtschaftsweg (WW *)
- Straßennebenflächen
- Fahrbahnteiler / Insel
- Brücke mit Widerlager
- Pflaster

Sonstiges

- Leiteinrichtung für Amphibien und Kleintiere
- Lauffläche
- Temporäre Amphibienleiteinrichtung
- Baufeldgrenze VP
- Baufeldgrenze BA 17
- Amphibienüberlassung mit Stationsangabe
- Rückbaustrecke
- Rückbaufläche
- Bauwerk mit Nummer
- vermessener Baumbestand
- Baumfällung
- Baumschutz / Schutzzaun während der Bauzeit

Verwaltung

- Gemeindegrenze
- Gemarkungsgrenze
- Flurgrenze
- Flurstücksgrenze
- Flurstücksnummer
- Zusammengehörigkeitspfeil

Entwässerung

- Trinkwasserleitung
- Gasleitung
- E-Freileitung
- E-Leitung
- Fernmeldeleitung
- Abwasserleitung
- Robospinne
- TKI-Leitung

Verorgungseinrichtungen

vorhanden	geplant

Neigungsbruchpunkt
mit Angabe von:
Ausrichtungswinkel
Tangentenlänge
Stützweite
Höhe Tangentialpunkt

Längsneigung und Abstand zum nächsten Neigungsbruchpunkt

Gradientenhochpunkt
Gradientenstiefpunkt

Querneigung (%)


Entwässerung
geplant

Rohrdurchlass mit Böschungstück


Verwaltung
156/5

Entwässerung
geplant

Rohrdurchlass mit Böschungstück

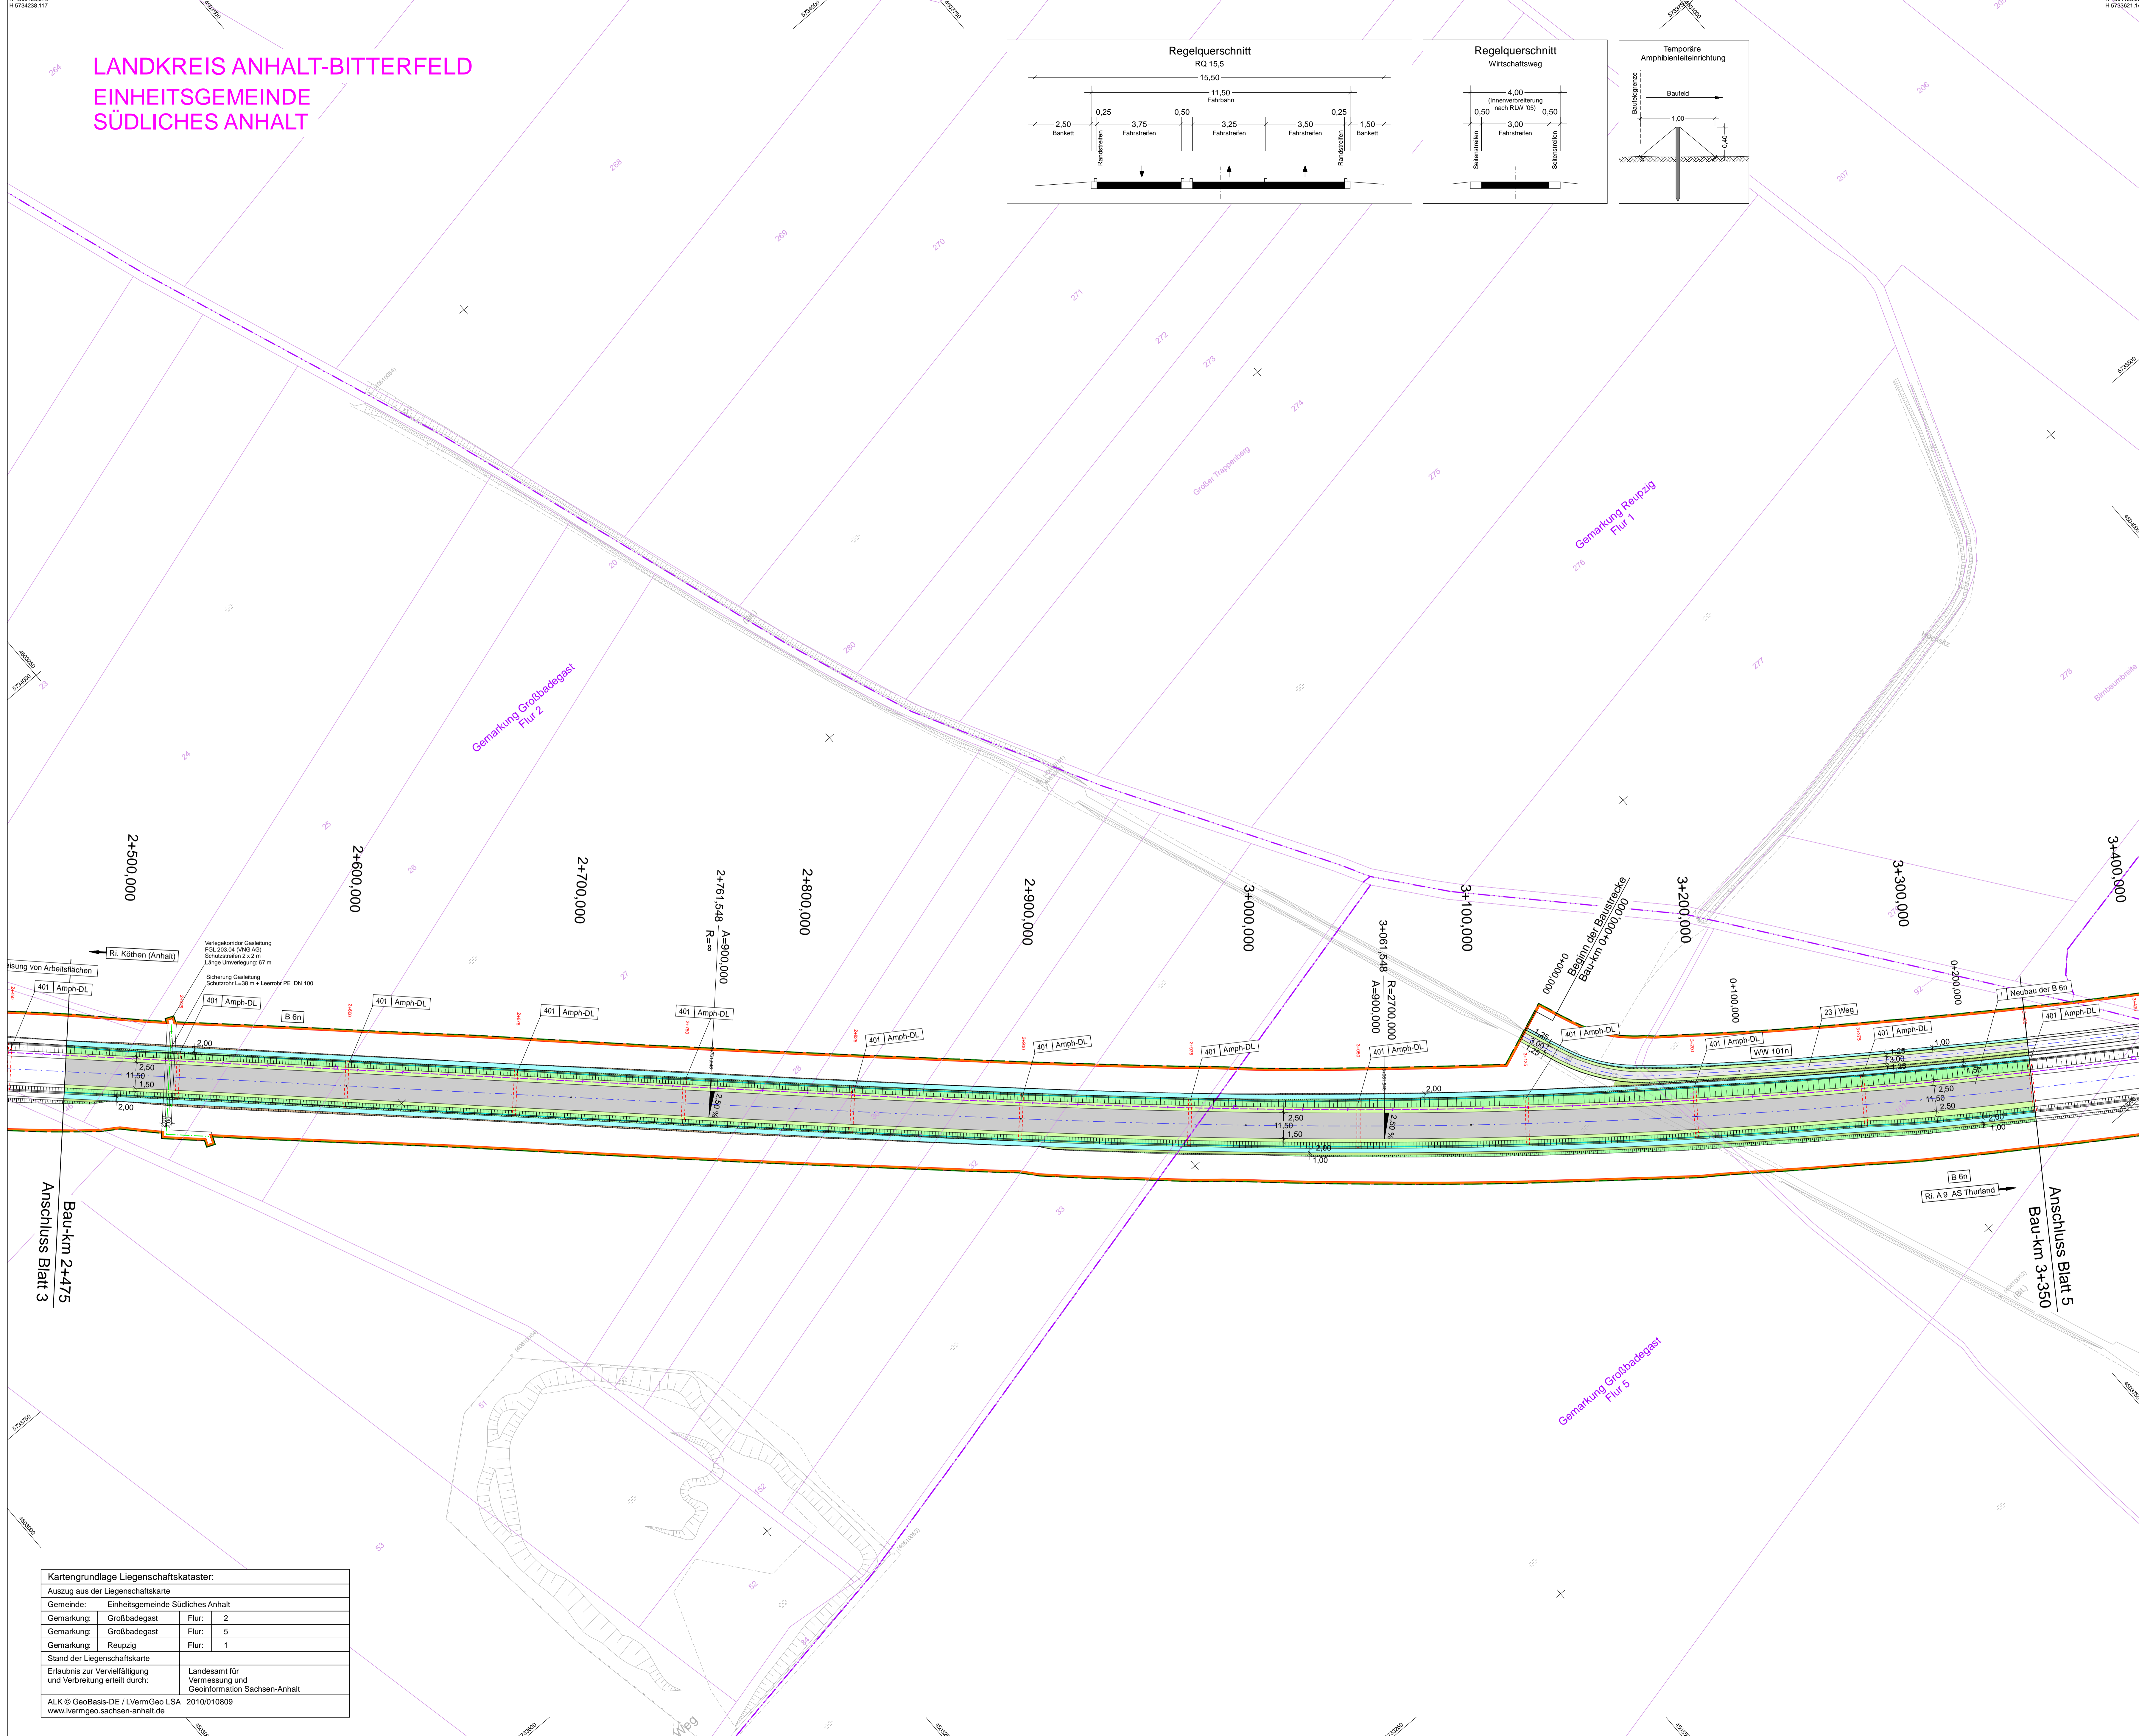

Lagebezug: 42 / 83 (3°), LS 150 Höhenbezug: DHN 92 / HS 160

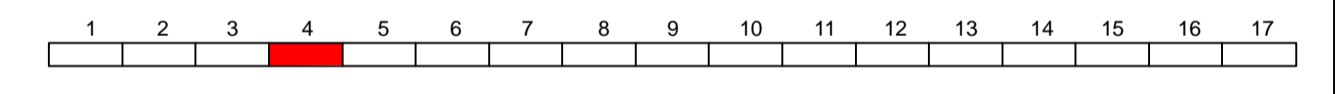

ARGE B 6n, BA 17	KREBS+KIEFER	bearbeitet	26.05.2017	Sorg
KREBS+KIEFER, Ingenieurbüro	KEMPA	gezeichnet	26.05.2017	Hedet
Parowstraße 6		geprüft	26.05.2017	Henning
06104 Bismark-Walden				
Tel. 03463 773-28				
Fax 03463 773-27				

Landesstraßenbaubehörde Sachsen-Anhalt Regionalbereich Ost	nachgeprüft:	14.11.2017	gez. Müller
Ordnungsstelle 1		05646 Dessau-Roßlau	
Tel. 03463 65500		Fax 03463 65502100	

B	Anpassung der Gradienten durch Amphibien	26.05.17	Sorg
1	Baumfällungen; Schutzeinrichtungen	Nov. 2010	Ludtke
Nr.	Art der Änderung	Datum	Zeichen

FESTSTELLUNGSENTWURF

Straßenbauverwaltung
Station: NK 4238 056, Stm. 0+000,0 - NK 4239 053, Stm. 0+314,0
PROJIS-Nr.: 4104

Unterlage / Blatt-Nr.: 7 / 4 B
Lageplan
Bau-km 2+475 - 3+350
Maßstab: 1 : 1000

B 6n, BA 17 Köthen - A 9 Bau-km 0+200,000 - 14+500,000	
Aufgestellt: gez. Wanzek	Festgestellt:
Dessau-Roßlau, den 14.11.2017 Landesstraßenbaubehörde Sachsen-Anhalt Regionalbereich Ost	Halle (Saale), den Landesbauverwaltung Sachsen-Anhalt Regionalbereich Ost

Kartengrundlage Liegenschaftskataster:

Auszug aus der Liegenschaftskarte	
Gemeinde:	Einheitsgemeinde Südliches Anhalt
Gemarkung:	Großbadegast Flur: 2
Gemarkung:	Großbadegast Flur: 5
Gemarkung:	Reupzig Flur: 1
Stand der Liegenschaftskarte	
Erlaubnis zur Verwirklichung und Verbreitung erteilt durch:	Landesamt für Vermessung und Geoinformation Sachsen-Anhalt
ALK © GeoBasis-DE / LVermGeo LSA 2010/010809	
www.lvermgeo.sachsen-anhalt.de	