



**B6n - Regelböschung
RQ 15,5**

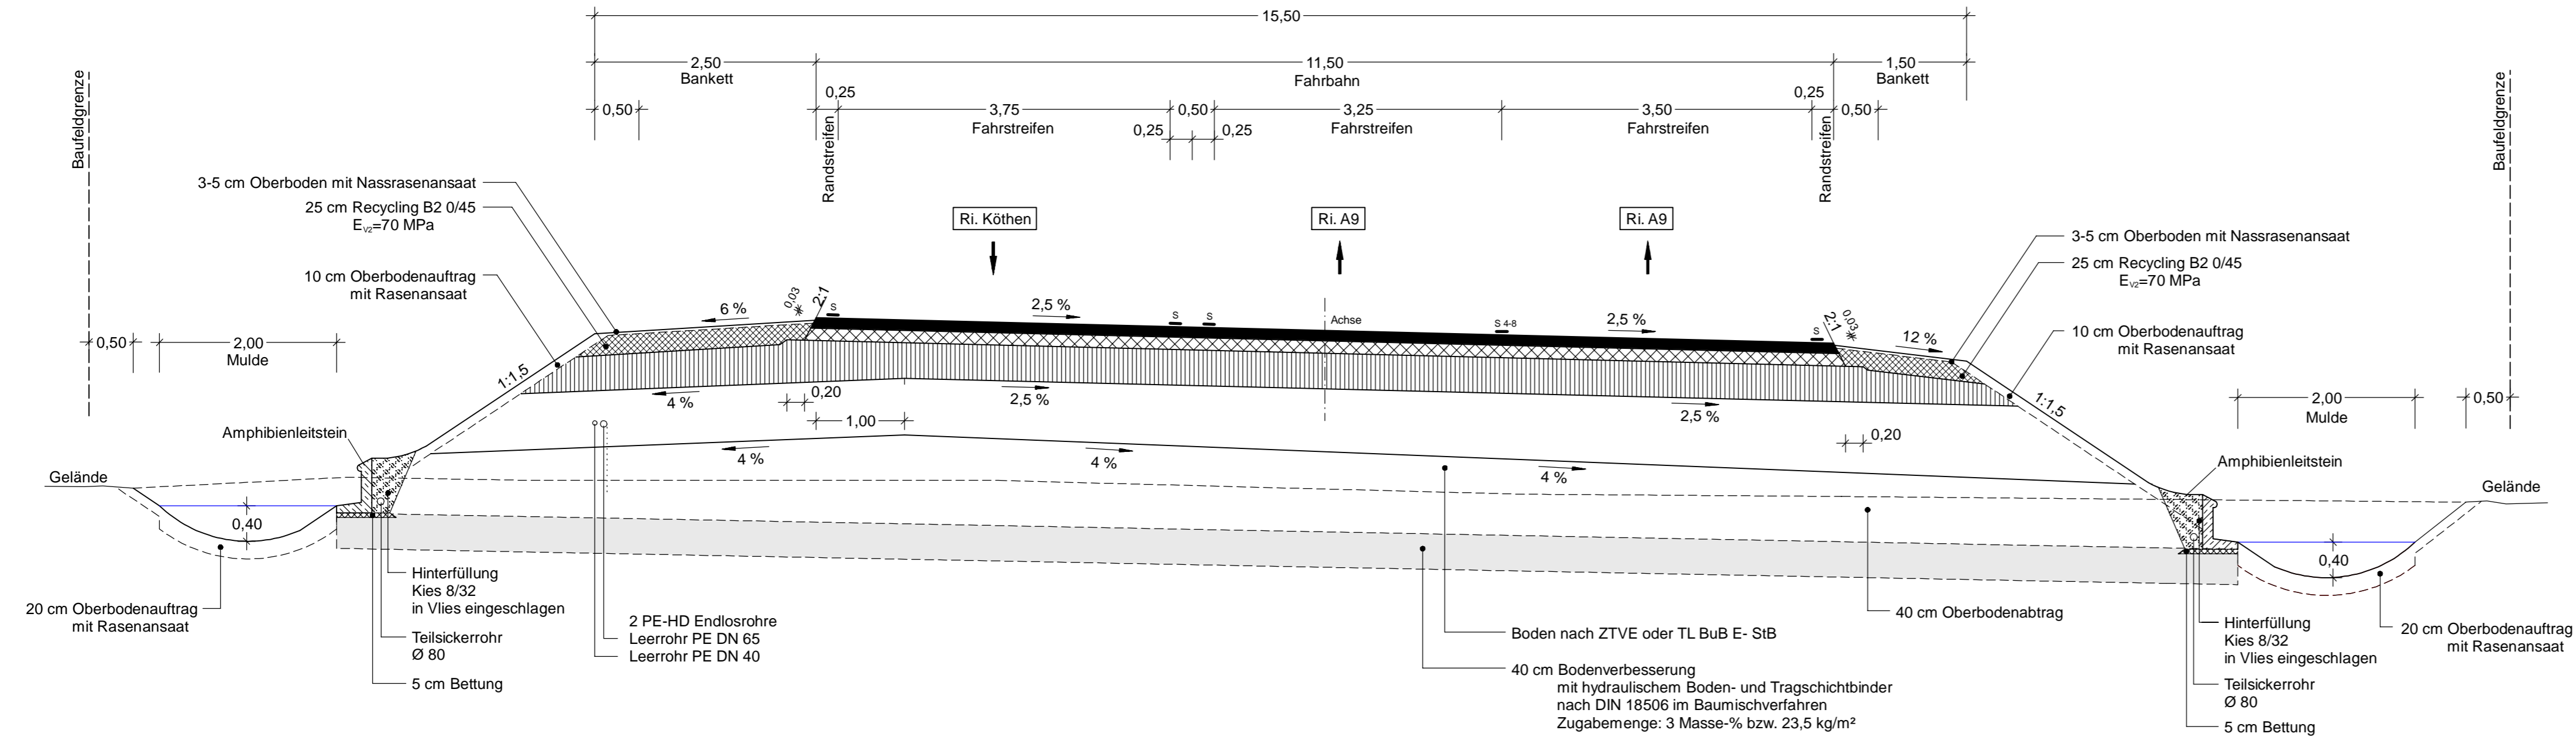

**Fahrtbahnaufbau nach RStO '12
Tafel 1, Zeile 5, Belastungsklasse Bk 32**

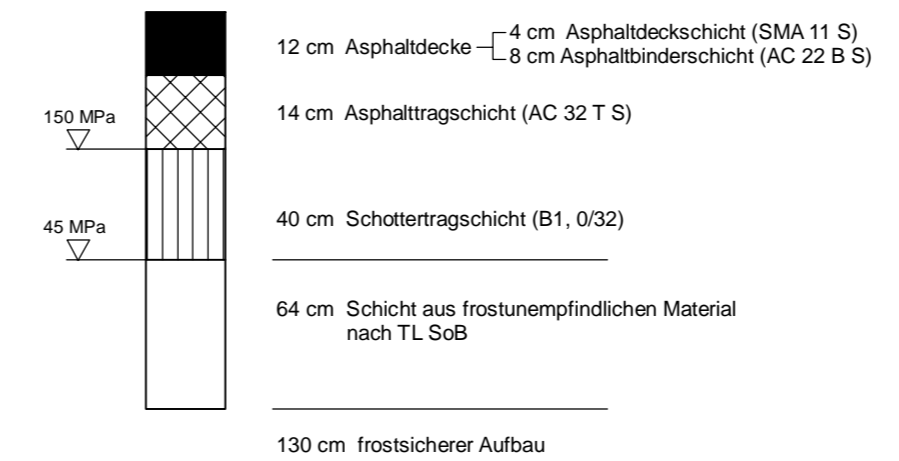

Lagebezug: 42 / 83 (3°), LS 150 Höhenbezug: DHHN 92 / HS 160

ARGE B 6n, BA 17 **KREBS+KIEFER** **KEMPA**

KREBS+KIEFER, Ingenieure GmbH
Ingenieurgesellschaft KEMPA mbH

Parsevalstraße 6
06749 Bitterfeld-Wolfen
Tel. 03493 / 773-26
Fax. 03493 / 773-27

bearbeitet	26.05.2017	Sorg
gezeichnet	26.05.2017	Hedel
geprüft	26.05.2017	Henning

**Landesstraßenbaubehörde
Sachsen-Anhalt
Regionalbereich Ost**

Gropiusallee 1 - 06846 Dessau-Roßlau
Tel. 0340/ 65090 - Fax 0340/ 65092100

nachgeprüft:	14.11.2017	gez. Müller
--------------	------------	-------------

B	Anpassung der Gradienten durch Amphibien	26.05.17	Sorg
1	Muldentiefe	Mai 2012	Ludley
Nr.	Art der Änderung	Datum	Zeichen

FESTSTELLUNGSENTWURF

Straßenbauverwaltung

Straße: B 6 n
Station: NK 4238 056, Stat.: 0+000,0 - NK 4239 053, Stat.: 0+314,0

PROJIS-Nr.: 4104

Unterlage / Blatt-Nr.: 6 / 1 B
**Straßenquerschnitt
B6n - Regelböschung**

Maßstab: 1 : 50

**B 6n , BA 17
Köthen - A 9**

Bau-km 0+200,000 - 14+500,000

Aufgestellt: gez. Wanzek Dessau-Roßlau, den <u>14.11.2017</u> Landesstraßenbaubehörde Sachsen-Anhalt Regionalbereich Ost	Festgestellt: Halle (Saale), den Landesverwaltungsamt Sachsen-Anhalt
---	---