



B6n - Regelböschung mit Amphibiendurchlass
RQ 15,5

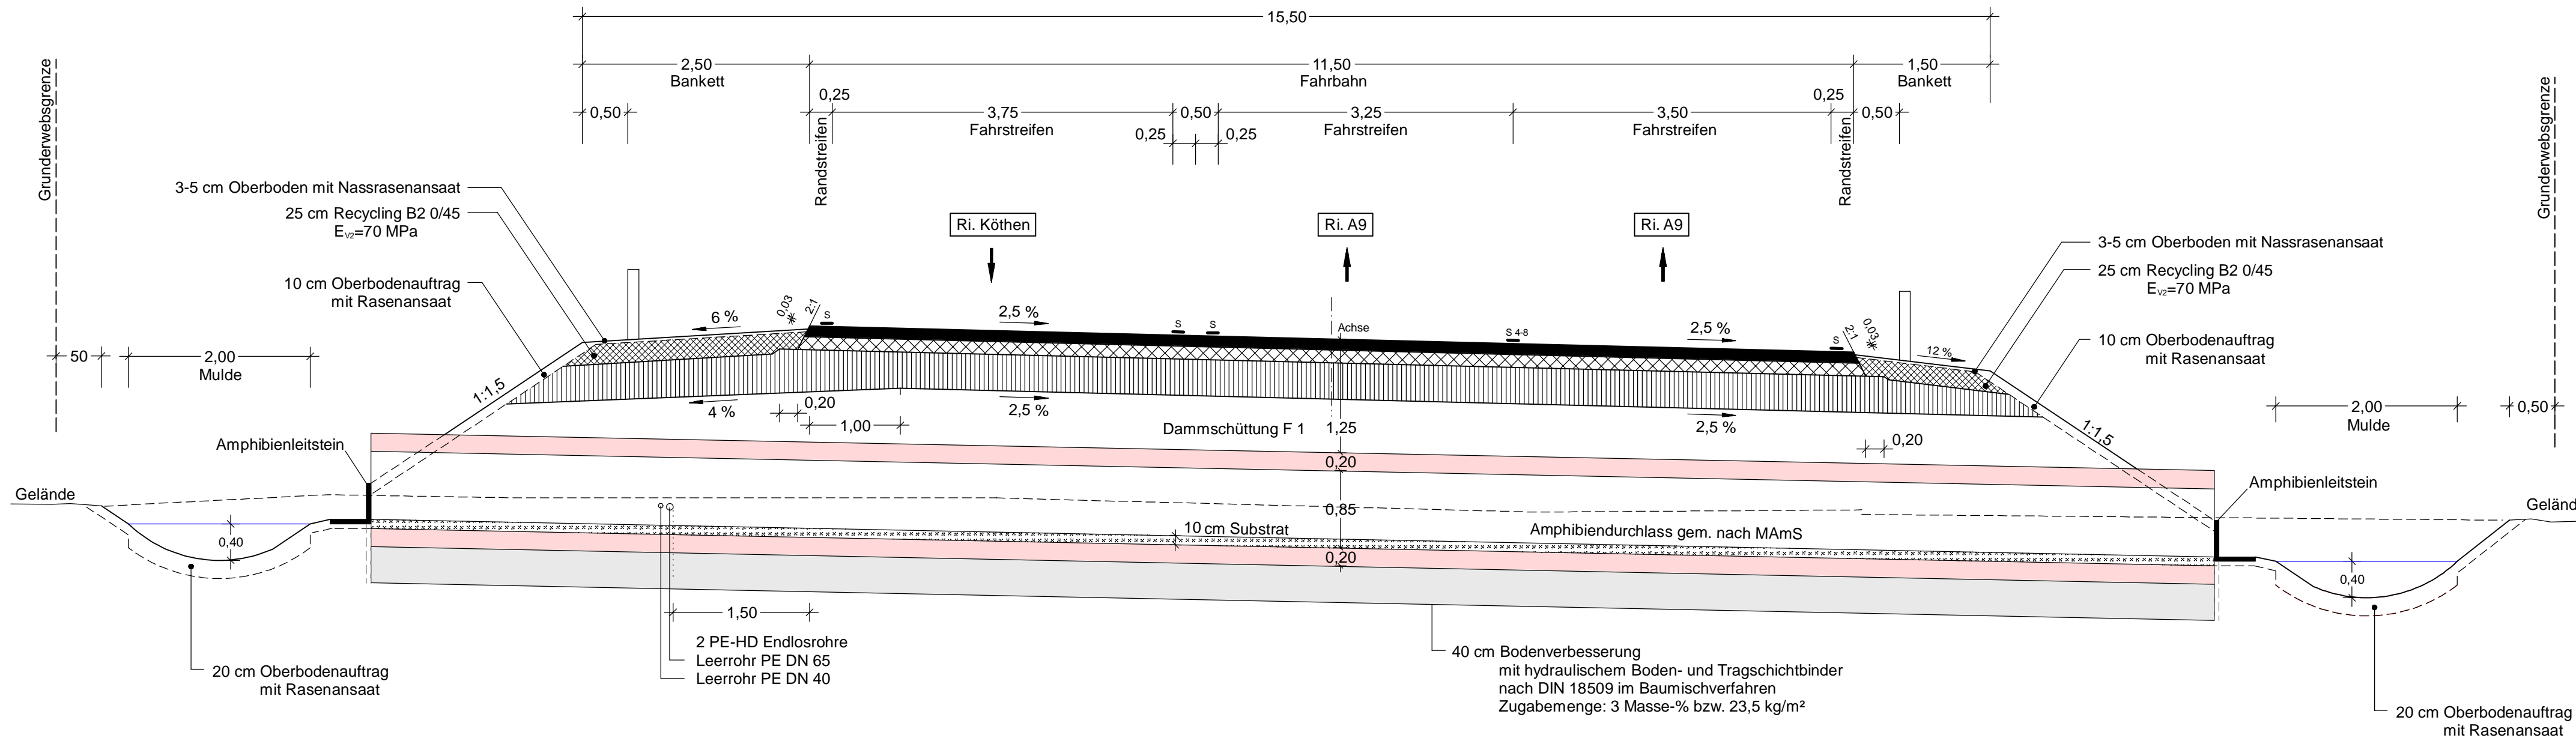

Fahrbahnaufbau nach RStO '12
Tafel 1, Zeile 5, Belastungsklasse Bk 32

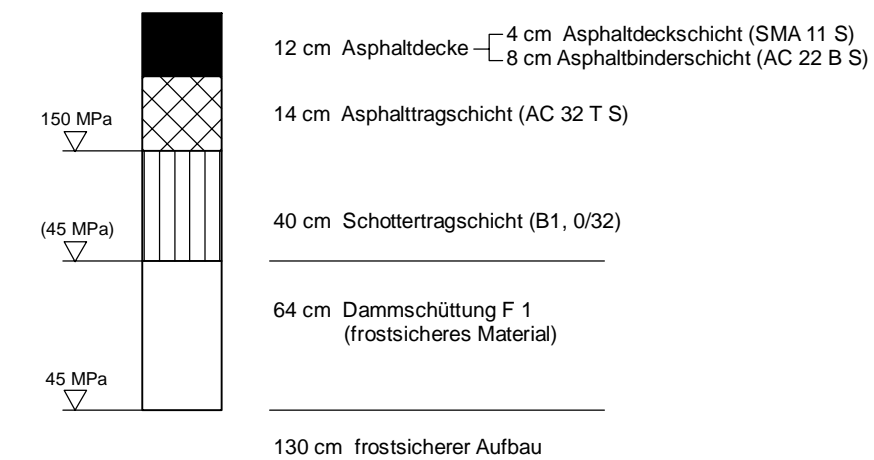

Lagebezug: 42 / 83 (3°), LS 150 Höhenbezug: DHHN 92 / HS 160

ARGE B 6n, BA 17



KREBS+KIEFER, Ingenieure GmbH
Ingenieurgesellschaft KEMPA mbH
Parsevalstraße 6
06749 Bitterfeld-Wolfen
Tel. 03493 / 773-26
Fax. 03493 / 773-27

bearbeitet	26.05.2017	Sorg
gezeichnet	26.05.2017	Hedel
geprüft	26.05.2017	Henning



Landesstraßenbaubehörde
Sachsen-Anhalt
Regionalbereich Ost

Gropiusallee 1 - 06846 Dessau-Roßlau
Tel. 0340/ 65090 - Fax 0340/ 65092100

nachgeprüft:	14.11.2017	gez. Müller

B	Anpassung der Gradienten durch Amphibien	26.05.17	Sorg
1	Muldentiefe	Mai 2012	Ludley
Nr.	Art der Änderung	Datum	Zeichen

FESTSTELLUNGSENTWURF

Straßenbauverwaltung

Straße: B 6 n
Station: NK 4238 056, Stat.: 0+000,0 - NK 4239 053, Stat.: 0+314,0

PROJIS-Nr.: 4104

Unterlage / Blatt-Nr.: 6 / 4 B

Straßenquerschnitt
B6n - Regelböschung
mit Amphibiendurchlass

Maßstab: 1 : 50

B 6n , BA 17
Köthen - A 9
Bau-km 0+200,000 - 14+500,000

Aufgestellt:

gez. Wanzek

Dessau-Roßlau, den 14.11.2017
Landesstraßenbaubehörde Sachsen-Anhalt
Regionalbereich Ost

Festgestellt:

Halle (Saale), den
Landesverwaltungsamt Sachsen-Anhalt