


Fahrbahnaufbau nach RStO '12
Tafel 1, Zeile 3, Belastungsklasse Bk 1,0

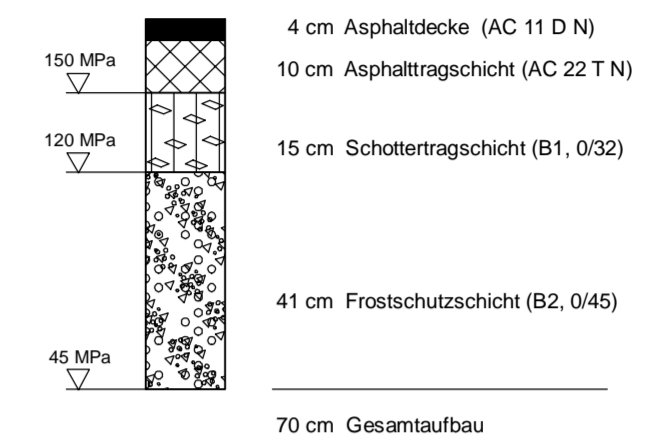

Lagebezug: 42 / 83 (3°), LS 150 Höhenbezug: DHHN 92 / HS 160

ARGE B 6n, BA 17 KREBS+KIEFER, Ingenieure GmbH Ingenieurgesellschaft KEMPA mbH Parsevalstraße 6 06749 Bitterfeld-Wolfen Tel. 03493 / 773-26 Fax. 03493 / 773-27		bearbeitet	26.05.2017	Sorg
		gezeichnet	26.05.2017	Hedel
		geprüft	26.05.2017	Henning

	Landesstraßenbaubehörde Sachsen-Anhalt Regionalbereich Ost Gropiusallee 1 06846 Dessau-Roßlau Tel. 0340/ 65090 Fax 0340/ 65092100		nachgeprüft:	14.11.2017	gez. Müller

A	Anpassung der Gradienten durch Amphibien	26.05.17	Sorg	
Nr.	Art der Änderung	Datum	Zeichen	

FESTSTELLUNGSENTWURF

Straßenbauverwaltung Straße: B 6 n Station: NK 4238 056, Stat.: 0+000,0 - NK 4239 053, Stat.: 0+314,0 PROJIS-Nr.: 4104	Unterlage / Blatt-Nr.: 6 / 8 A Straßenquerschnitt K 2079 Maßstab: 1 : 50
---	--

B 6n, BA 17
Köthen - A 9
Bau-km 0+200,000 - 14+500,000

Aufgestellt: gez. Wanzek Dessau-Roßlau, den 14.11.2017 Landesstraßenbaubehörde Sachsen-Anhalt Regionalbereich Ost	Festgestellt: Halle (Saale), den Landesverwaltungsamt Sachsen-Anhalt
---	--