



Lagebezug: 42 / 83 (3°), LS 150 Höhenbezug: DHHN 92 / HS 160

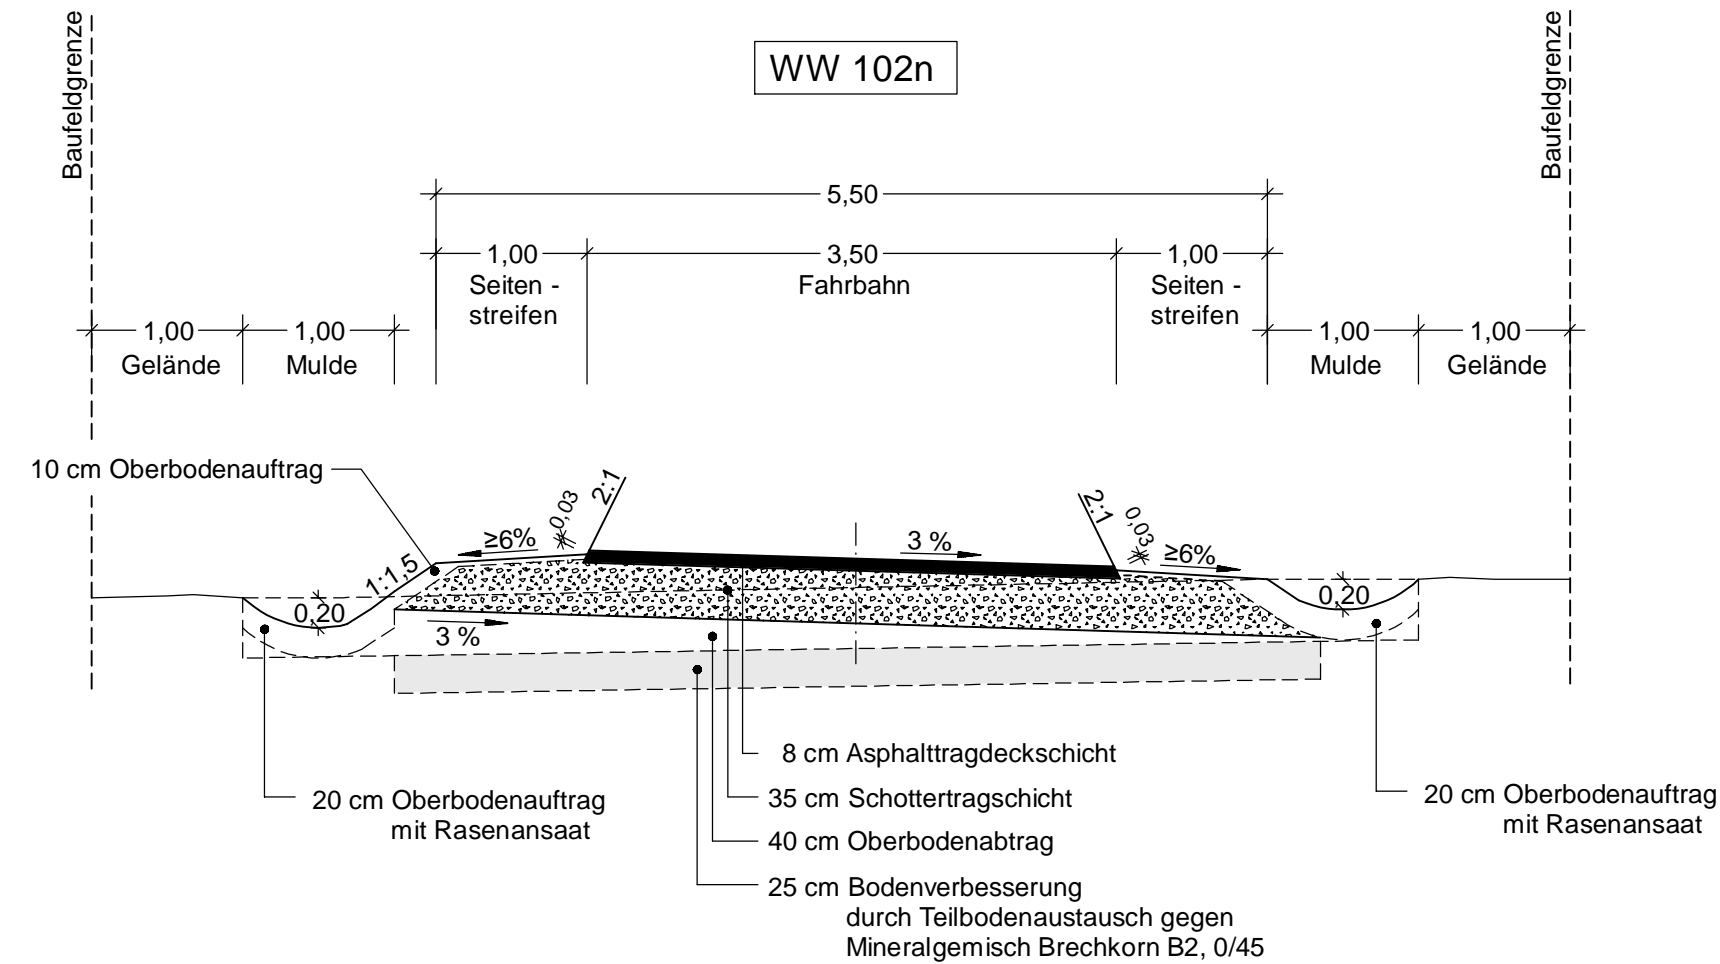

Wirtschaftswegaufbau nach RLW 05 Zeile 3, Spalte 1 (Hoch)

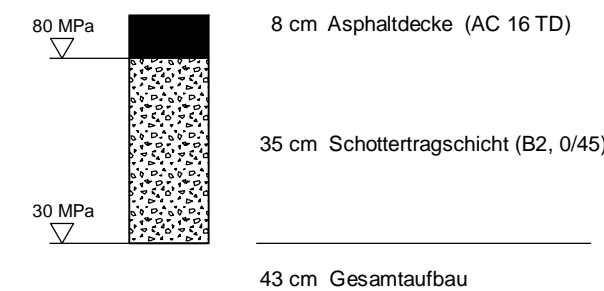

ARGE B 6n, BA 17



KREBS+KIEFER, Ingenieure GmbH
Ingenieurgesellschaft KEMPA mbH
Parsevalstraße 6
06749 Bitterfeld-Wolfen
Tel. 03493 / 773-26
Fax. 03493 / 773-27

| | | |
|------------|------------|---------|
| bearbeitet | 26.05.2017 | Sorg |
| gezeichnet | 26.05.2017 | Hedel |
| geprüft | 26.05.2017 | Henning |



Landesstraßenbaubehörde
Sachsen-Anhalt
Regionalbereich Ost

Gropiusallee 1 - 06846 Dessau-Roßlau
Tel. 0340/ 65090 - Fax 0340/ 65092100

| | | |
|--------------|------------|-------------|
| nachgeprüft: | 14.11.2017 | gez. Müller |
|--------------|------------|-------------|

| | | | |
|-----|---|----------|---------|
| A | Anpassung der Gradiente durch Amphibien | 26.05.17 | Sorg |
| Nr. | Art der Änderung | Datum | Zeichen |

FESTSTELLUNGSENTWURF

Straßenbauverwaltung

Straße: B 6 n
Station: NK 4238 056, Stat.: 0+000,0 - NK 4239 053, Stat.: 0+314,0

PROJIS-Nr.: 4104

Unterlage / Blatt-Nr.: 6 / 16 A

Straßenquerschnitt
Wirtschaftsweg
102n

Maßstab: 1 : 50

B 6n , BA 17
Köthen - A 9
Bau-km 0+200,000 - 14+500,000

Aufgestellt:

gez. Wanzek

Dessau-Roßlau, den 14.11.2017
Landesstraßenbaubehörde Sachsen-Anhalt
Regionalbereich Ost

Festgestellt:

Halle (Saale), den
Landesverwaltungsamt Sachsen-Anhalt