

Lagebezug: 42 / 83 (3°), LS 150 Höhenbezug: DHHN 92 / HS 160

ARGE B 6n, BA 17



KREBS+KIEFER, Ingenieure GmbH  
Ingenieurgesellschaft KEMPA mbH  
Parsevalstraße 6  
06749 Bitterfeld-Wolfen  
Tel. 03493 / 773-26  
Fax. 03493 / 773-27

bearbeitet	26.05.2017	Sorg
gezeichnet	26.05.2017	Hedel
geprüft	26.05.2017	Henning



Landesstraßenbaubehörde  
Sachsen-Anhalt  
Regionalbereich Ost

Gropiusallee 1 - 06846 Dessau-Roßlau  
Tel. 0340/ 65090 - Fax 0340/ 65092100

nachgeprüft:	14.11.2017	gez. Müller

A	Anpassung der Gradiente durch Amphibien	26.05.17	Sorg
Nr.	Art der Änderung	Datum	Zeichen

# FESTSTELLUNGSENTWURF

Straßenbauverwaltung

Straße: B 6 n

Station: NK 4238 056, Stat.: 0+000,0 - NK 4239 053, Stat.: 0+314,0

PROJIS-Nr.: 4104

Unterlage / Blatt-Nr.: 6 / 21 A

**Straßenquerschnitt**  
Wirtschaftsweg  
110n

Maßstab: 1 : 50

B 6n , BA 17  
Köthen - A 9  
Bau-km 0+200,000 - 14+500,000

Aufgestellt:

gez. Wanzek

Dessau-Roßlau, den 14.11.2017  
Landesstraßenbaubehörde Sachsen-Anhalt  
Regionalbereich Ost


Festgestellt:

Halle (Saale), den .....  
Landesverwaltungsamt Sachsen-Anhalt

Blattgröße

Plotdatum: 15.11.17

REGEL\_FE.PLT/R\_FE\_WW 110n

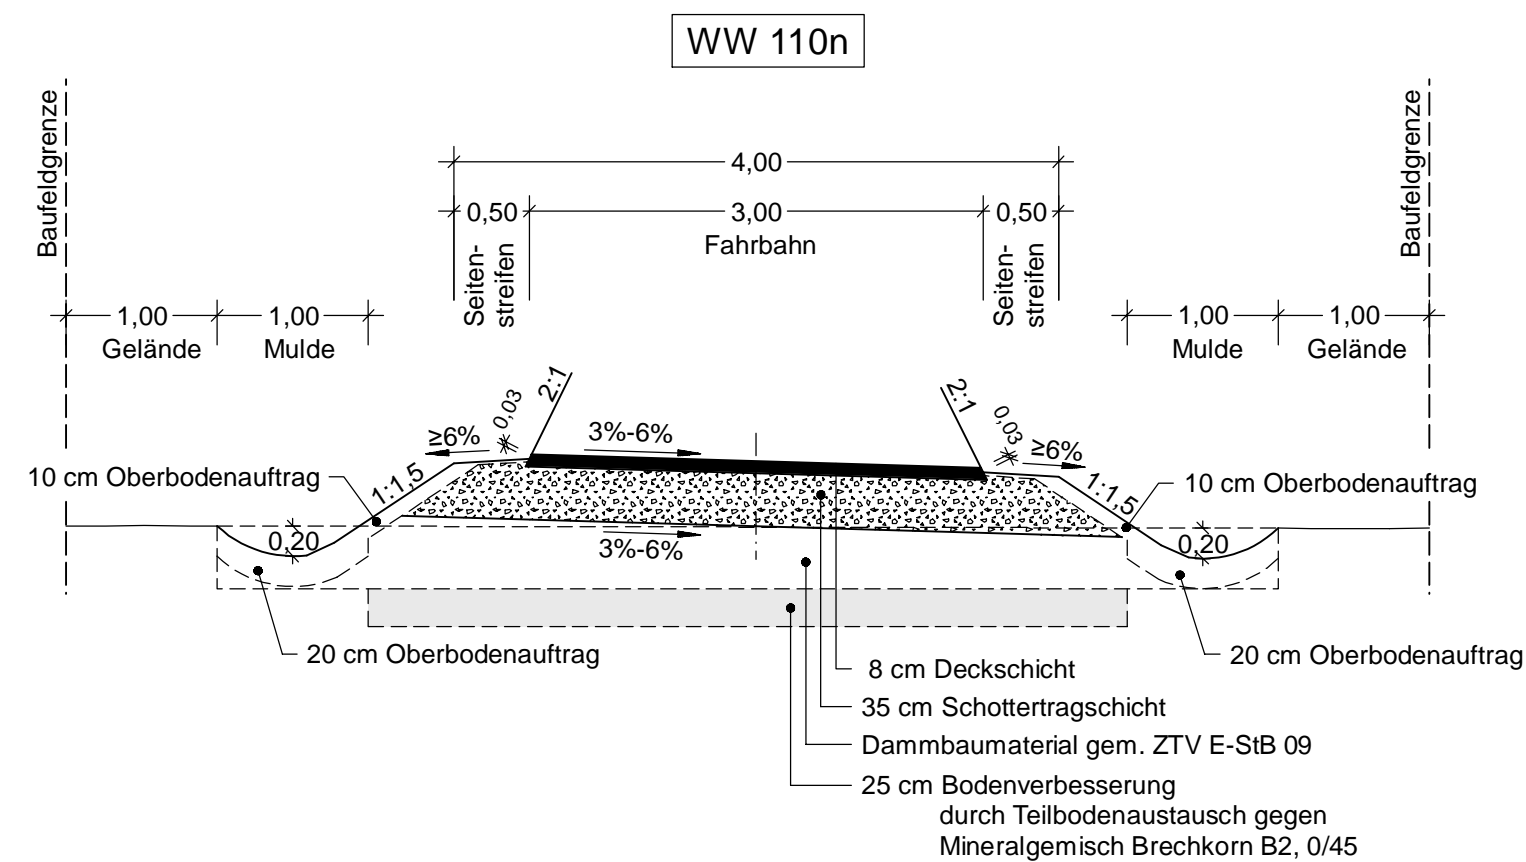

Wirtschaftswegaufbau nach RLW 05  
Zeile 3, Spalte 1 (Hoch)

