LANDKREIS ANHALT-BITTERFELD
EINHEITSGEMEINDE SÜDLICHES ANHALT

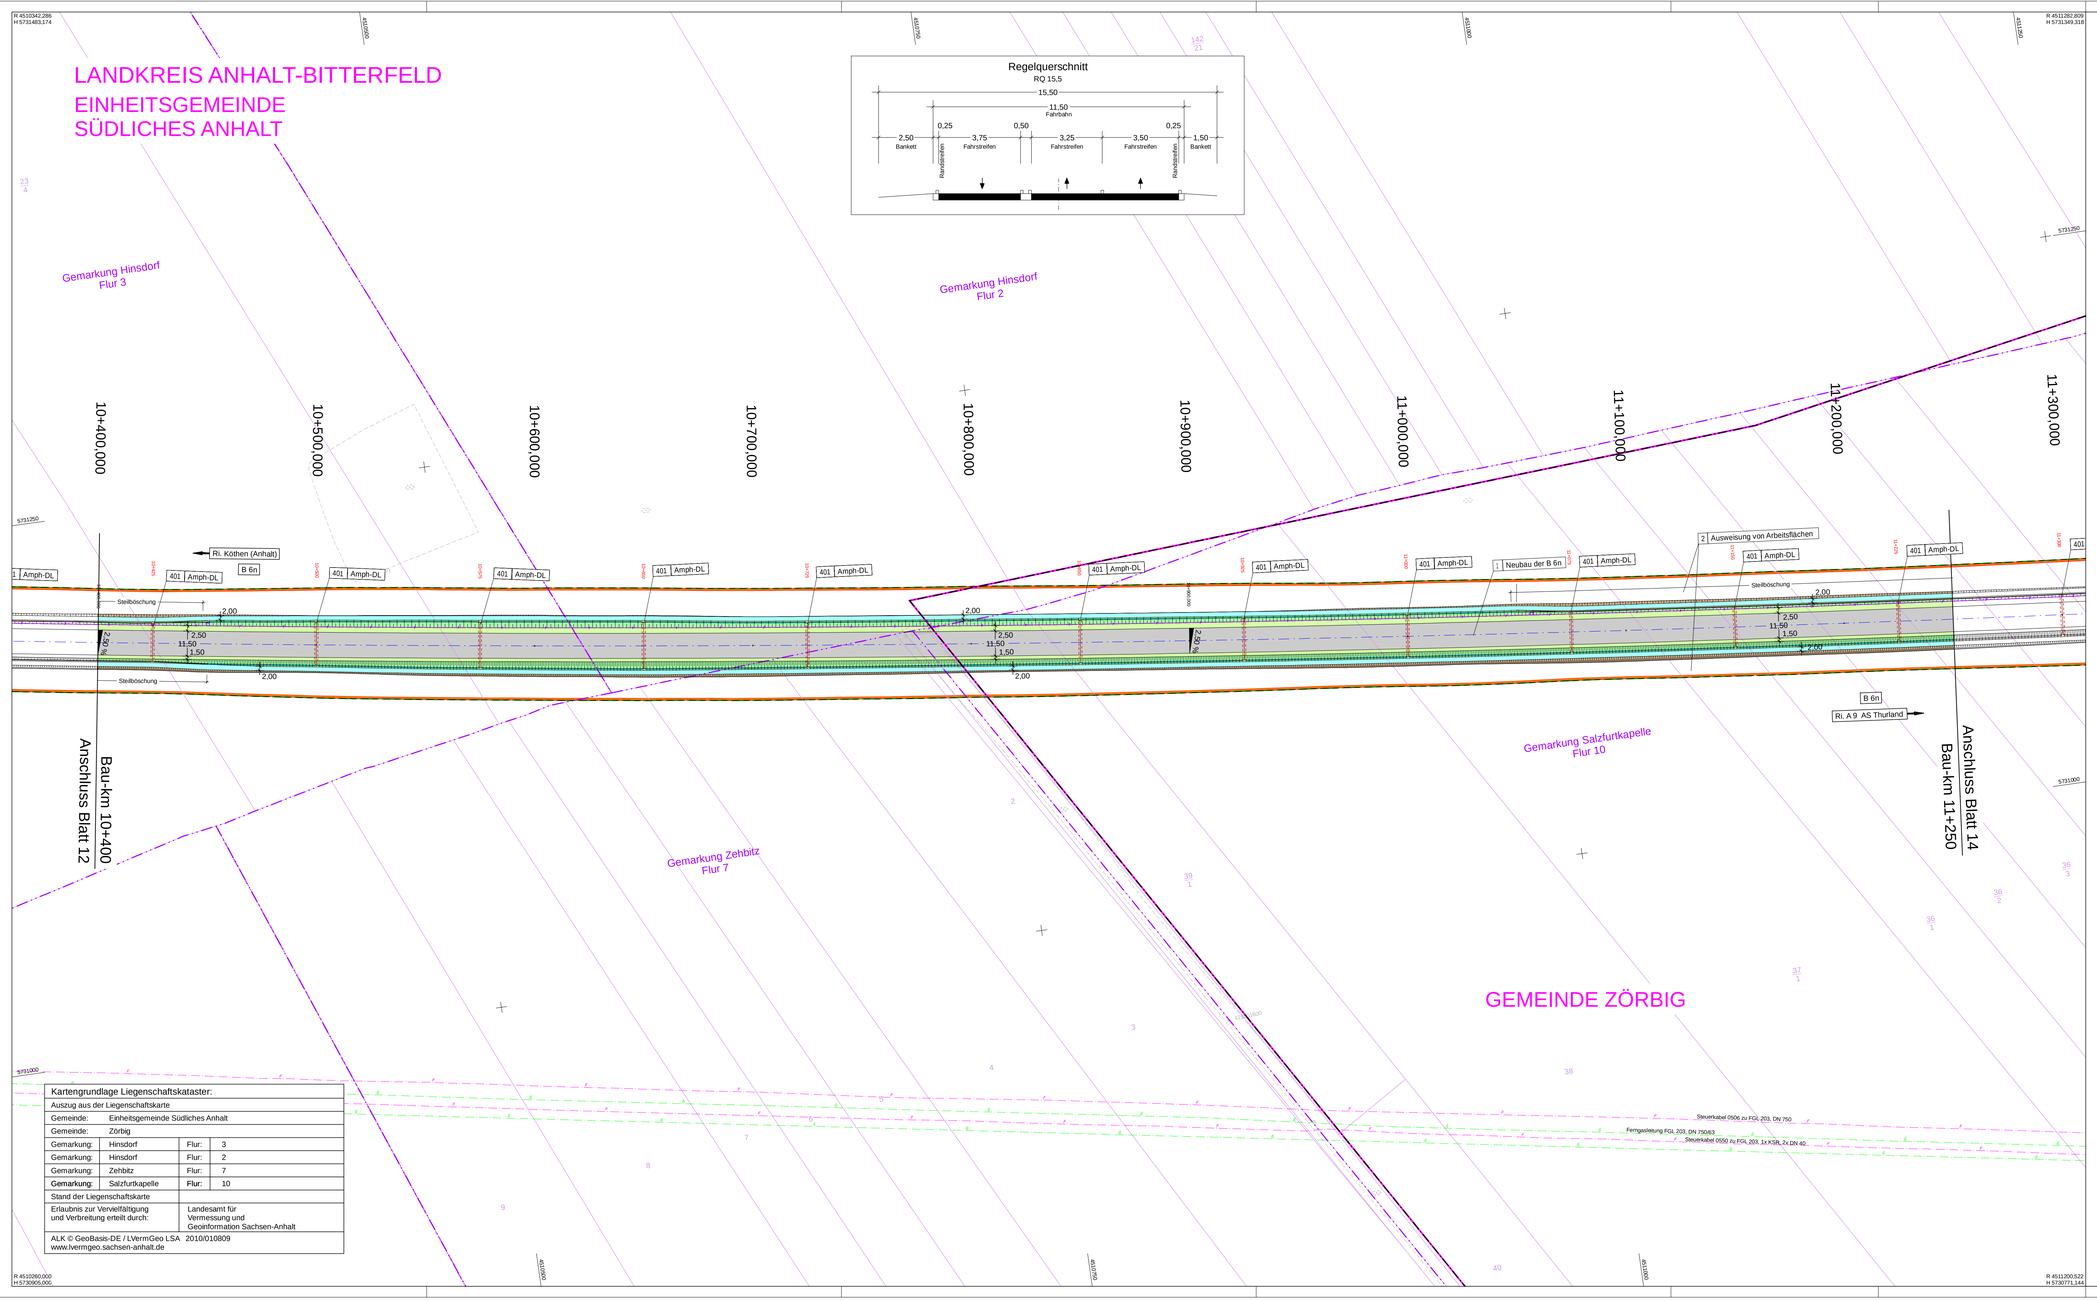

Kartengrundlage Liegenschaftskataster:			
Auszug aus der Liegenschaftskarte			
Gemeinde:	Einheitsgemeinde Südliches Anhalt		
Gemeinde:	Zörbig		
Gemarkung:	Hinsdorf	Flur:	3
Gemarkung:	Hinsdorf	Flur:	2
Gemarkung:	Zehbitz	Flur:	7
Gemarkung:	Salzfurtkapelle	Flur:	10
Stand der Liegenschaftskarte			
Erlaubnis zur Vervielfältigung und Verbreitung erteilt durch:	Landesamt für Vermessung und Geoinformation Sachsen-Anhalt		
ALK © GeoBasis-DE / LVermGeo LSA www.lvermgeo.sachsen-anhalt.de	2010/010809		

ZEICHENERKLÄRUNG

Planung

- Einschnittsböschung
- Mulde mit Fließrichtung
- Bankett
- Fahrbahn mit Achse und Fahrstreifenaufteilung
- Bankett
- Dammböschung
- Wirtschaftsweg (WW *)
- Straßennebenflächen
- Fahrbahnteiler / Insel
- Brücke mit Widerlager
- Pflaster

Neigungsbrechpunkt mit Angabe von:
Ausrundungshalbmesser
Tangentenlänge
Stichhöhe
Bau-km
Höhe Tangentenschnittpunkt

H = 15.000 m
T = 362.156 m
f = 4.372 m
km 0+601,335
HTS = 415.868 m

Längsneigung und Abstand zum nächsten Neigungsbrechpunkt

4.500 % 45.000 m
2.400 % 60.000 m

- Gradientenhochpunkt
- Gradiententiefpunkt
- 2,50 % Querneigung (%)

Sonstiges

- Leiteinrichtung für Amphibien und Kleintiere
- Lauffläche
- Temporäre Amphibienleiteinrichtung
- Baufeldgrenze VP
- Baufeldgrenze BA 17
- 7+150 Amphibiendurchlass mit Stationsangabe
- Rückbaustrecke
- Rückbaufläche
- BW 01 Bauwerk mit Nummer
- vermessener Baumbestand
- Baumfällung
- Baumschutz / Schutzzaun während der Bauzeit

Verwaltung

- Gemeindegrenze
- Gemarkungsgrenze
- Flurgrenze
- Flurstücksgrenze
- 156/5 Flurstücksnummer
- Zusammengehörigkeitspfeil

Entwässerung

geplant

- Rohrdurchlass mit Böschungsstück

Versorgungseinrichtungen

vorhanden	geplant	
W	W	Trinkwasserleitung
G	G	Gasleitung
E	E	E-Freileitung
E	E	E-Leitung
F	F	Fernmeldeleitung
A	A	Abwasserleitung
R	R	Rohölpipeline
T	T	TKI-Leitung

Lagebezug: 42 / 83 (3°), LS 150 Höhenbezug: DHHN 92 / HS 160

1 2 3 4 5 6 7 8 9 10 11 12 13 14 15 16 17

ARGE B 6n, BA 17

KREBS+KIEFER, Ingenieure GmbH
Ingenieurgesellschaft KEMPA mbH

Parsevalstraße 6
06749 Bitterfeld-Wolfen
Tel. 03493 / 773-26
Fax. 03493 / 773-27

bearbeitet	26.05.2017	Sorg
gezeichnet	26.05.2017	Hedel
geprüft	26.05.2017	Henning

Landesstraßenbaubehörde Sachsen-Anhalt
Regionalbereich Ost

Gropiusallee 1 - 06846 Dessau-Roßlau
Tel. 0340/ 65090 - Fax 0340/ 65092100

nachgeprüft:	14.11.2017	gez. Müller

Nr.	Art der Änderung	Datum	Zeichen
B	Anpassung der Gradiente durch Amphibien	26.05.17	Sorg
1	Baumpflanzungen; Schutzeinrichtungen	Nov. 2010	Ludley

FESTSTELLUNGSENTWURF

Straßenbauverwaltung

Straße: B 6 n
Station: NK 4238 056, Sta.: 0+000,0 - NK 4239 053, Sta.: 0+314,0

PROJIS-Nr.: 4104

Unterlage / Blatt-Nr.: 7 / 13 B

Lageplan

Bau-km 10+400 - 11+250

Maßstab: 1 : 1000

B 6n , BA 17
Köthen - A 9

Bau-km 0+200,000 - 14+500,000

Aufgestellt:

gez. Wanzek

Dessau-Roßlau, den 14.11.2017
Landesstraßenbaubehörde Sachsen-Anhalt
Regionalbereich Ost

Festgestellt:

Halle (Saale), den .....
Landesverwaltungsamt Sachsen-Anhalt

Blattgröße

Plotdatum: 15.11.17 L-1T_13.PLT/L-1T_13