

ZEICHENERKLÄRUNG


- Gradientenhochpunkt
- Gradiententiefpunkt
- Ausrundungsbeginn Wanne / Ausrundungsende Kuppe
- Austrag
- Abtrag
- Graben / Mulde links
- Graben / Mulde rechts

Neigungsbrechpunkt mit Angaben von:
 H= 3000 m Ausrundungshalbmesser
 T= 19.500 m Tangentlänge
 f= 0.035 m Stichhöhe
 TS= 401.100 m Höhe Tangentenschnittpunkt
 KM= 0+056.000 Bau-km

Längsneigung und Abstand zum nächsten Neigungsbrechpunkt
 7.452 % / 80,000 m
 4.500 % / 45,000 m

Lagebezug: 42 / 83 (3°), LS 150 Höhenbezug: DHHN 92 / HS 160

Gradientenhöhe		86,49	86,64	86,78	86,94	86,93	86,78	86,75	86,57	86,33	86,29	86,23	86,24	86,24	86,31	86,37	86,43	86,46																									
Station Gradiente		-5,75	0,00	5,75	18,25	20,00	30,75	32,11	40,00	55,27	60,00	73,36	78,42	80,00	100,00	120,00	140,00	150,00	160,00																								
Mulde/Graben links					84,40				84,62		84,65		84,74		84,84	84,94	84,94	84,94																									
Mulde/Graben rechts					84,30				84,80		84,85		84,88		84,90	84,96	84,96	85,08	85,08																								
Geländehöhe	85,97		85,99		86,03		86,06		86,10		86,13		86,16		86,17		86,18		86,19		86,20		86,23		86,26		86,29		86,33		86,36		86,40		86,43		86,46		86,49		86,53		86,60
Station Gelände	-50,00		-30,00		-10,00		0,00		10,00		20,00		30,00		40,00		50,00		60,00		70,00		80,00		90,00		100,00		110,00		120,00		130,00		140,00		150,00		160,00		170,00		190,00

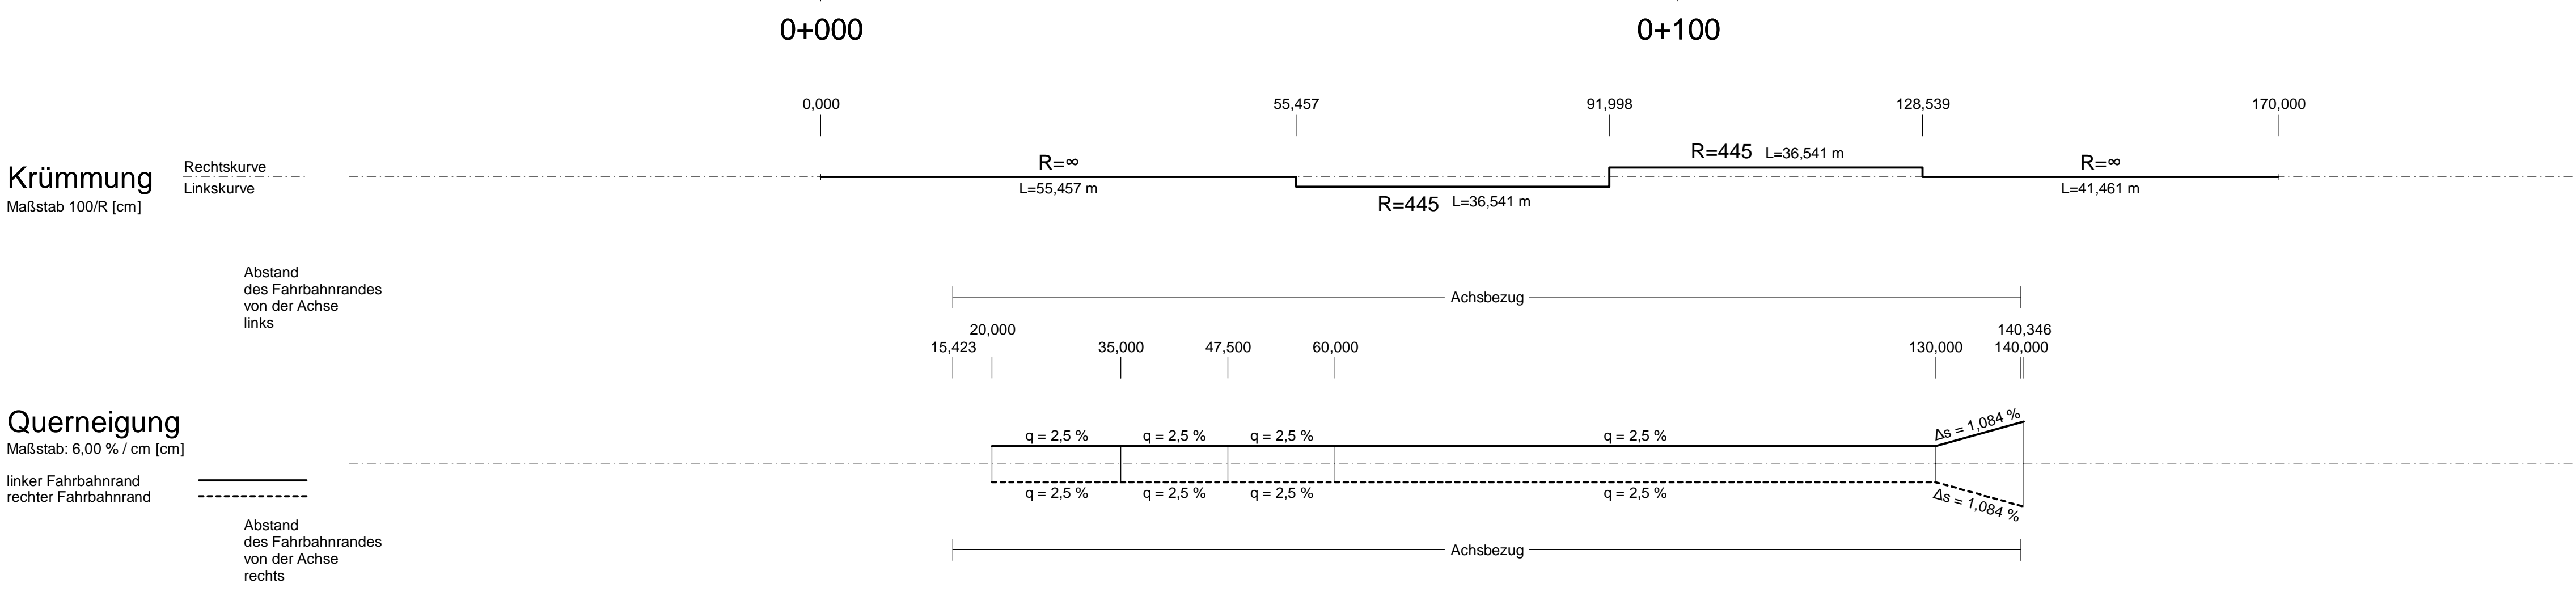

1

ARGE B 6n, BA 17 KREBS+KIEFER Ingenieure GmbH Ingenieurgesellschaft KEMPA mbH Parowalstraße 6 06749 Bitterfeld-Wolfen Tel. 03493 / 773-26 Fax. 03493 / 773-27	bearbeitet	26.05.2017	Sorg
	gezeichnet	26.05.2017	Hedel
	geprüft	26.05.2017	Henning

 Landesstraßenbaubehörde Sachsen-Anhalt Regionalbereich Ost Gropiusallee 1 - 06846 Dessau-Roßlau Tel. 0340/ 65090 - Fax 0340/ 65092100	nachgeprüft:	14.11.2017	gez. Müller

A	Anpassung der Gradiente durch Amphibien	26.05.17	Sorg
Nr.	Art der Änderung	Datum	Zeichen

FESTSTELLUNGSENTWURF

Straßenbauverwaltung Straße: B 6 n Station: NK 4238 056, Stat.: 0+000,0 - NK 4239 053, Stat.: 0+314,0 PROJIS-Nr.: 4104	Unterlage / Blatt-Nr.: 8 / 24 A Höhenplan L 142 Nord Bau-km 0+000 - 0+140 Maßstab: 1 : 1.000 / 100
---	---

**B 6n, BA 17
Köthen - A 9
Bau-km 0+200,000 - 14+500,000**

Aufgestellt: gez. Wanzek Dessau-Roßlau, den 14.11.2017 Landesstraßenbaubehörde Sachsen-Anhalt Regionalbereich Ost	Festgestellt: Halle (Saale), den Landesverwaltungsamt Sachsen-Anhalt
---	--

Blattgröße: Ploclatum: 15.11.17 H_L-142-N_FE.PLT/H_L-142-N_FE