

H = 880,000 m T = 22,000 m f = -0,275 m km = 0+027,755 h TS = 87,629 m	H = KNICK km = 0+005,750 h TS = 86,791 m	H = 3300,000 m T = 41,776 m f = 0,264 m km = 0+109,006 h TS = 85,598 m	H = KNICK km = 0+154,316 h TS = 85,612 m	H = KNICK km = 0+170,000 h TS = 85,617 m
--	--	--	--	--

81,00 m ü. NHN


Gradientenhöhe	86,79	86,94	87,08	87,08	87,32	87,35	87,27	87,08	86,82	86,64	86,35	85,99	85,86	85,74	85,63	85,61	85,61	85,61	85,62									
Station	-5,75	0,00	5,75	5,75	20,00	27,75	40,00	49,76	60,00	67,23	80,00	100,00	109,01	120,00	140,00	149,73	150,78	154,32	170,00									
Mulde/Graben links					84,30		84,40		84,50		84,54		84,59		84,61		84,68											
Mulde/Graben rechts					84,40		84,55		84,64		84,70		84,67		84,66		84,66											
Geländehöhe	85,71	85,55	85,51	85,16	85,41	85,41	85,39	85,36	85,34	85,32	85,28	85,25	85,25	85,26	85,24	85,23	85,02	85,21	85,44	85,50	85,59	85,60	85,61	85,61	85,62	85,64		
Station Gelände	-50,00	-30,00	-28,75	-22,99	-18,50	-10,00	0,00	10,00	20,00	30,00	40,00	50,00	60,00	70,00	80,00	84,32	87,00	90,00	94,03	100,00	110,00	120,00	130,00	140,00	150,00	170,00	190,00	200,00

0+000 0+100

Krümmung

Maßstab 100/R [cm]

Rechtskurve
Linkskurve

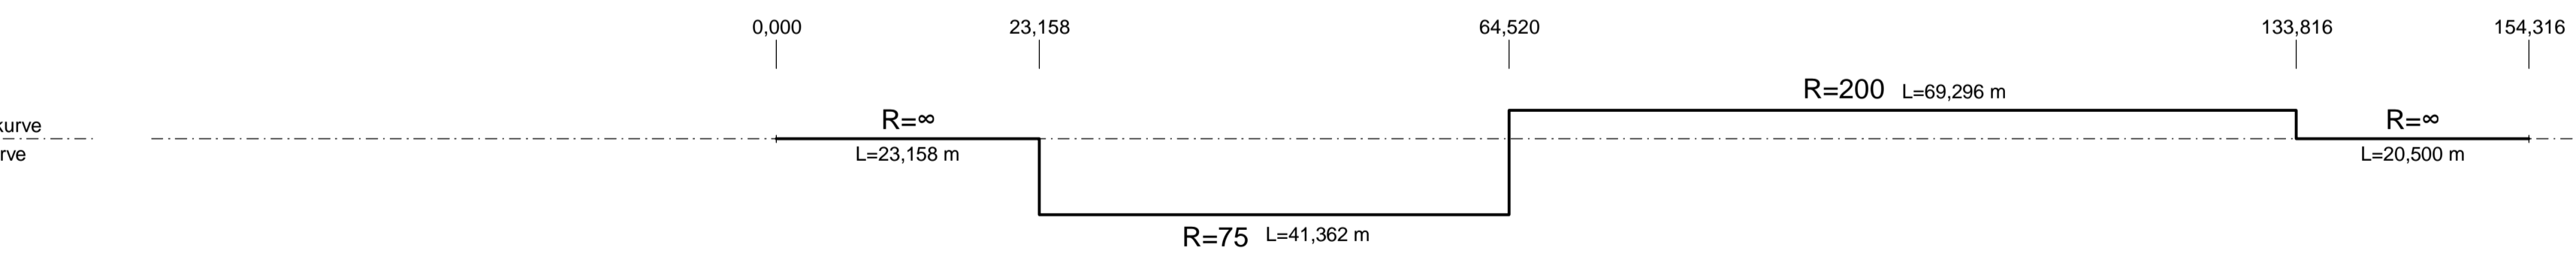


Querneigung

Maßstab 6,00 % / cm [cm]

linker Fahrbahnrand
rechter Fahrbahnrand

Abstand
des Fahrbahnrandes
von der Achse
links

Abstand
des Fahrbahnrandes
von der Achse
rechts

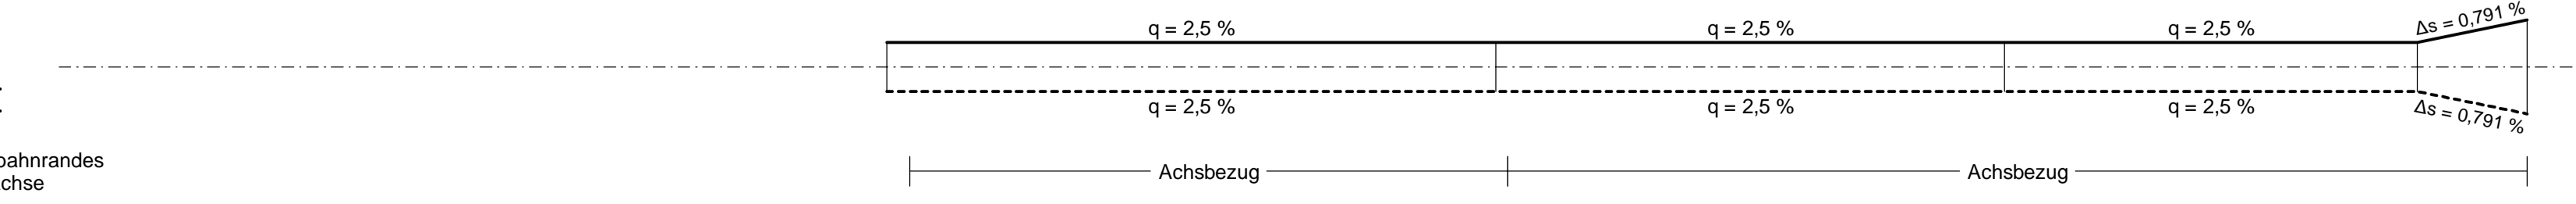

ZEICHENERKLÄRUNG

Gradientenhochpunkt
 Gradiententiefpunkt
 Ausrundungsbeginn Wanne / Ausrundungsende Kuppe
 Auftrag
 Abtrag
 Graben / Mulde links
 Graben / Mulde rechts

Neigungsbrechpunkt mit Angaben von:
 H= 3000 m Ausrundungshalbmesser
 T= 19.500 m Tangentenlänge
 f= 0.035 m Stichhöhe
 TS= 401.100 m Höhe Tangentenschnittpunkt
 KM= 0+056.000 Bau-km
 Längsneigung und Abstand zum nächsten Neigungsbrechpunkt

Lagebezug: 42 / 83 (3°), LS 150 Höhenbezug: DHHN 92 / HS 160

ARGE B 6n, BA 17 **KREBS+KIEFER** **KEMPA**

KREBS+KIEFER, Ingenieure GmbH
Ingenieurgesellschaft KEMPA mbH
Parsevalstraße 6
06749 Bitterfeld-Wolfen
Tel. 03493 / 773-26
Fax 03493 / 773-27

bearbeitet	26.05.2017	Sorg
gezeichnet	26.05.2017	Hedel
geprüft	26.05.2017	Henning

Landesstraßenbaubehörde
Sachsen-Anhalt
Regionalbereich Ost

Gropiusallee 1 - 06846 Dessau-Roßlau
Tel. 0340/ 65090 - Fax 0340/ 65092100

nachgeprüft: 14.11.2017 gez. Müller

A	Anpassung der Gradienten durch Amphibien	26.05.17	Sorg
Nr.	Art der Änderung	Datum	Zeichen

FESTSTELLUNGSENTWURF

Straßenbauverwaltung Unterlage / Blatt-Nr.: 8 / 27 A

Straße: B 6 n Höhenplan
Station: NK 4238 056, Stat.: 0+000,0 - NK 4239 053, Stat.: 0+314,0 L 141 Nord
PROJIS-Nr.: 4104 Bau-km 0+000 - 0+154
Maßstab: 1 : 1.000 / 100

B 6n, BA 17
Köthen - A 9
Bau-km 0+200,000 - 14+500,000

Aufgestellt: gez. Wanzek
Dessau-Roßlau, den 14.11.2017
Landesstraßenbaubehörde Sachsen-Anhalt
Regionalbereich Ost

Festgestellt: Halle (Saale), den
Landesverwaltungsamt Sachsen-Anhalt