


LANDKREIS ANHALT-BITTERFELD  
EINHEITSGEMEINDE  
SÜDLICHES ANHALT

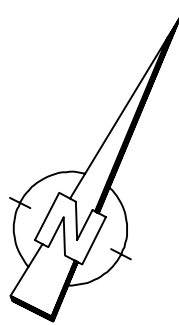


ZEICHENERKLÄRUNG

- zu erwerbende Fläche
  - vorübergehend in Anspruch zu nehmende Fläche
  - zu erwerbende Fläche für Ausgleichs- und Ersatzmaßnahmen
  - zu erwerbende Fläche für Dritte
  - Grunderwerbsgrenze, Stand Planfeststellung
- |               |                       |
|---------------|-----------------------|
| 3  4/13       | 25 794 m <sup>2</sup> |
| 5000_03.61.01 | 2 219 m <sup>2</sup>  |
- Flur / Flurstück / Größe des Flurstückes  
Ifd. Nr. im Grunderwerbsverzeichnis / Größe der Teilfläche  
5000\_03 Nr. des Grunderwerbsplanes  
61 Ild. Nr. des betroffenen Flurstückes  
01 Teilfläche eines Flurstückes
- Grunderwerbsgrenze
  - Gemeindegrenze
  - Gemarkungsgrenze
  - Flurgrenze
  - Flurstücksgrenze
  - Flurstücksnummer
  - Zusammengehörigkeitsfeil



Lagebezug: 42 / 83 (3°), LS 150 Höhenbezug: DHHN 92 / HS 160

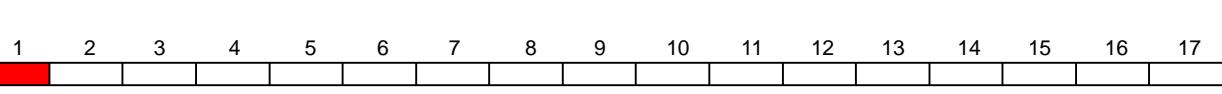

ARGE B 6n, BA 17 KREBS+KIEFER Ingenieurgesellschaft KEMPA mbH Parsenstraße 6 06749 Bitterfeld-Wolfen Tel. 03493 1773-26 Fax 03493 1773-27	bearbeitet	18.09.2017	Sorg
	gezeichnet	18.09.2017	Hedel
	geprüft	18.09.2017	Herrning

Landesstraßenbaubehörde Sachsen-Anhalt Regionalbereich Ost Gropiusallee 1 06846 Dessau-Roßlau Tel. 0340/ 650900 Fax 0340/ 65092100	nachgeprüft:	14.11.2017	gez. Müller

C	Anpassung der Gradienten durch Amphibien	26.05.17	Sorg
2	Entfall BV-Nr.: 10	Mai 2012	Ludley
1	Baumpflanzungen; Schutzzeilen; Einleitmenge E1	Nov. 2010	Ludley
Nr.	Art der Änderung	Datum	Zeichen

FESTSTELLUNGSENTWURF

Straßenbauverwaltung Straße: B 6 n Station: NK 4238 056, Stat.: 0+000,0 - NK 4239 053, Stat.: 0+314,0 PROJIS-Nr.: 4104	Unterlage / Blatt-Nr.: 14.2 / 1 C Grunderwerbsplan Bau-km 0+200 - 0+800 Maßstab: 1 : 1000
---	--

B 6n, BA 17 Köthen - A 9 Bau-km 0+200,000 - 14+500,000	
Aufgestellt: gez. Wanzek Dessau-Roßlau, den 14.11.2017 Landesstraßenbaubehörde Sachsen-Anhalt Regionalbereich Ost	Festgestellt: Halle (Stale), den ..... Landesverwaltungsamt Sachsen-Anhalt