


ZEICHENERKLÄRUNG

	zu erwerbende Fläche
	vorübergehend in Anspruch zu nehmende Fläche
	zu erwerbende Fläche für Ausgleichs- und Ersatzmaßnahmen
	zu erwerbende Fläche für Dritte
	Grundwerbengrenze, Stand Planfeststellung
	Gemeindegrenze
	Gemarkungsgrenze
	Flurgrenze
	Flurstücksgrenze
	Flurstücknummer
	Zusammengehörigkeitsstreifen

Lagebezug: 42 / 83 (3°), LS 150 Höhenbezug: DHHN 92 / HS 160

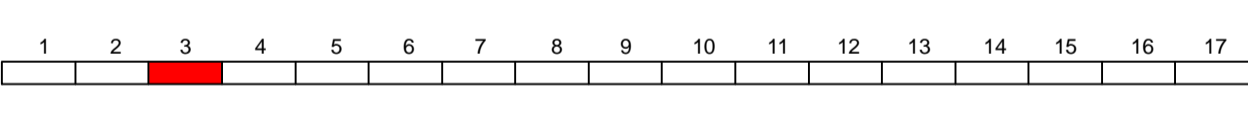

ARGE B 6n, BA 17	KREBS+KIEFER	bearbeitet	18.09.2017	Sorg
KREBS+KIEFER, Ingenieure GmbH	KEMPA	gezeichnet	18.09.2017	Hedel
Ingenieurgesellschaft KEMPA mbH		geprüft	18.09.2017	Henning

	Landesstraßenbaubehörde Sachsen-Anhalt Regionalbereich Ost	nachgeprüft:	14.11.2017	gez. Müller
Gruppenleiter 1	06846 Dessau-Roßlau			
Tel. 0340 60090	Fax 0340 6002100			

C	Anpassung der Gradienten durch Amphibien	26.05.17	Sorg
Z	Mulden-Drainage-System	Mai 2012	Ludley
1	Baumpflanzungen; Schutzzeichnungen	Nov. 2010	Ludley
Nr.	Art der Änderung	Datum	Zeichen

FESTSTELLUNGSENTWURF

Straßenbauverwaltung		Unterlage / Blatt-Nr.: 14.2 / 3 C	
Station: B 6 n		Grunderwerbsplan	
PROJIS-Nr.: 4104		Bau-km 1+600 - 2+475	
		Maßstab: 1 : 1000	

B 6n - BA 17 Köthen - A 9 Bau-km 0+200,000 - 14+500,000	
Aufgestellt:	Festgestellt:
gez. Wanzek	
Dessau-Roßlau, den 14.11.2017 Landesstraßenbaubehörde Sachsen-Anhalt Regionalbereich Ost	Halle (Saale), den Landesverwaltungsamt Sachsen-Anhalt