



ZEICHENERKLÄRUNG

Grundenwerb	
	zu erwerbende Fläche
	vorübergehend in Anspruch zu nehmende Fläche
	zu erwerbende Fläche für Ausgleichs- und Ersatzmaßnahmen
	zu erwerbende Fläche für Dritte
	Grundenwerbsgrenze, Stand Planfeststellung
	Gemeindegrenze
	Gemarkungsgrenze
	Flurgrenze
	Flurstücksgrenze
	Flurstücksnummer
	Zusammengehörigkeitsteil

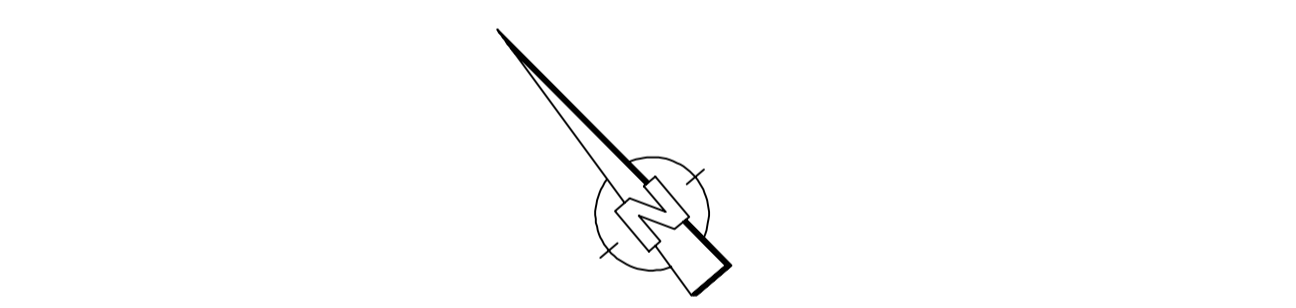

Lagebezug: 42 / 83 (3°), LS 150 Höhenbezug: DHHN 92 / HS 160

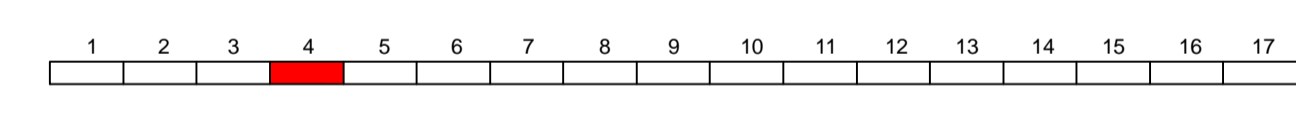

ARGE B 6n, BA 17	KREBS+KIEFER	bearbeitet	18.09.2017	Sorg
KREBS+KIEFER, Ingenieure GmbH Ingenieurgesellschaft KEMPA mbH	KEMPA	gezeichnet	18.09.2017	Hedel
Purzelstraße 6 06749 Biederfeld-Worfen Tel. 03463 1773-26 Fax 03463 1773-27		geprüft	18.09.2017	Henning

	Landesstraßenbaubehörde Sachsen-Anhalt Regionalbereich Ost	nachgeprüft:	14.11.2017	gez. Müller
Gruposallee 1 Tel. 03463 60090 Fax 03463 60092100	06846 Dessau-Roßlau			

B	Anpassung der Gradienten durch Amphibien	26.05.17	Sorg
1	Baumpflanzungen; Schutzzeilenrücken	Nov. 2010	Ludley
Nr.	Art der Änderung	Datum	Zeichen

FESTSTELLUNGSENTWURF

Straßenbauverwaltung	Unterlage / Blatt-Nr.: 14.2 / 4 B
Stabs: B 6 n	Grundenwerbsplan
Station: NK 4238 056, Sst.: 0+000,0 - NK 4239 053, Sst.: 0+314,0	Bau-km 2+475 - 3+350
PROJIS-Nr.: 4104	Maßstab: 1 : 1000

B 6n - BA 17 Köthen - A 9 Bau-km 0+200,000 - 14+500,000	
Aufgestellt:	Festgestellt:
gez. Wanzek	
Dessau-Roßlau, den 14.11.2017 Landesstraßenbaubehörde Sachsen-Anhalt Regionalbereich Ost	Halle (Saale), den Landesverwaltungsamt Sachsen-Anhalt