


### ZEICHENERKLÄRUNG

	zu erwerbende Fläche
	vorübergehend in Anspruch zu nehmende Fläche
	zu erwerbende Fläche für Ausgleichs- und Ersatzmaßnahmen
	zu erwerbende Fläche für Dritte
	Grundwerbungs- / Stand Planfeststellung
	Flur / Flurstück / Größe des Flurstückes
	fls. Nr. im Grundverzeichnisse / Größe der Teilfläche
	5000_03 Nr. des Grundverzeichnisses
	61 fls. Nr. des betroffenen Flurstückes
	01 Teilfläche eines Flurstückes
	Gemeindegrenze
	Gemarkungsgrenze
	Flurgrenze
	Flurstücksgrenze
	Flurstücksnummer
	Zusammengehörigkeitszeile

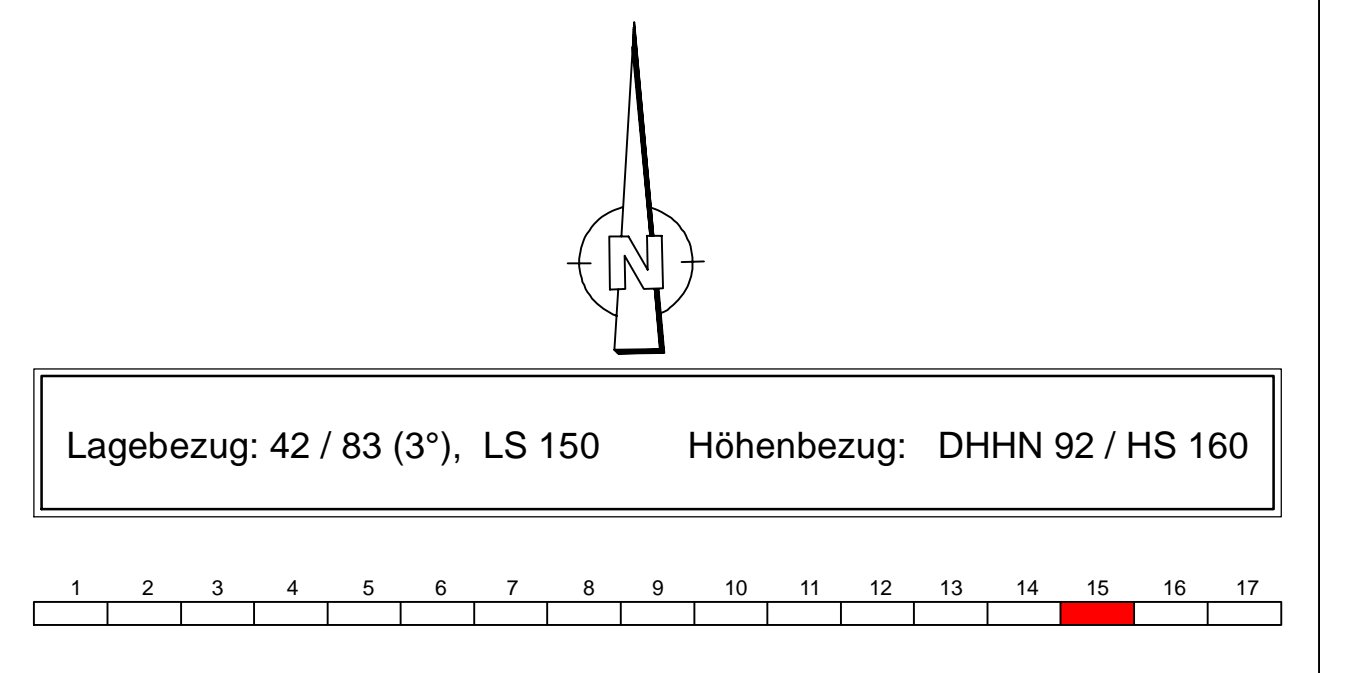

ARGE B 6n, BA 17	KREBS+KIEFER KEMPA	bearbeitet 18.09.2017 Sorg
KREBS+KIEFER, Ingenieure GmbH Ingenieurgesellschaft KEMPA mbH Planvertriebsstr. 6 06120 Bismarkbrunn Tel. 03493 773-26 Fax 03493 773-27		gezeichnet 18.09.2017 Hedel
		geprüft 18.09.2017 Herring
Landesstraßenbaubehörde Sachsen-Anhalt Regionalbereich Ost		nachgeprüft: 14.11.2017 gez. Müller

B Anpassung der Gradienten durch Amphibien	26.05.17	Sorg
1 Bauplanfestsetzung, Schutzrichtlinien; Ergreifung (Einstellung FGL 27 (teilig) parallel zur L 141; Anpassung Umfengungsgrasse E-LVL-Kabel süd. des Knotens B 6n L 141	Nov. 2010	Ludley
Nr.	Art der Änderung	Datum

### FESTSTELLUNGSENTWURF

Strassenbauverwaltung Straße: B 6n Station: NK 4238 056, Sta.: 0+000,0 - NK 4239 053, Sta.: 0+314,0	Unterlage / Blatt-Nr.: 14.2 / 15 B Grundverwaltungsplan Bau-km 12+125 - 13+200 Maßstab: 1 : 1000
PROJIS-Nr.: 4104	
B 6n, BA 17 Köthen - A 9 Bau-km 0+200,000 - 14+500,000	

Aufgestellt: gez. Wanzek Dietze-Rothbar, den 14.11.2017 Landesstraßenbaubehörde Sachsen-Anhalt Regionalbereich Ost	Festgestellt: Hals (Stab), den Landesverwaltungsamt Sachsen-Anhalt
--	--