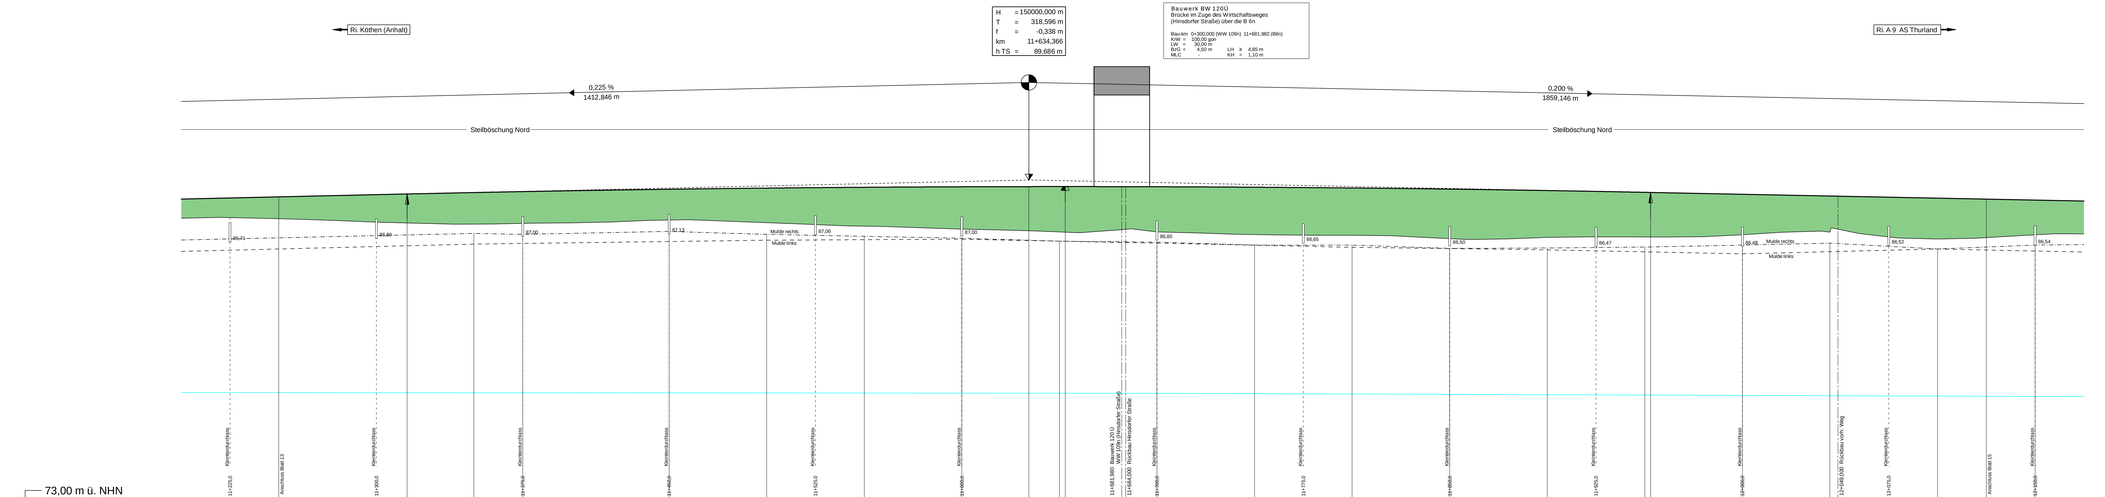
Ri. Köthen (Anhalt)
H = 150000,000 m
T = 318,596 m
f = -0,338 m
km = 11+634,366
h TS = 89,685 m
Bauwerk BW 120Ü
Brücke im Zuge des Wirtschaftsweges
(Hinsdorfer Straße) über die B 6n
Bau-km 0+300,000 (WW 109h) 11+681,982 (B9n)
KW = 100,00 gon
LW = 30,00 m
BüD = 4,50 m
MLC =
LH = 4,85 m
KH = 1,10 m
Ri. A 9 AS Thurland
0,225 %
1412,846 m
0,200 %
1859,146 m
Steilböschung Nord
Steilböschung Nord
Mulde rechts
Mulde links
Mulde rechts
Mulde links
86,21
86,89
87,00
87,13
87,06
87,00
86,80
86,65
86,50
86,47
86,48
86,52
86,64
11+681,800 Bauwerk 120Ü
Brücke im Zuge des Wirtschaftsweges
11+684,6000 Hinsdorfer Straße
11+684,6000 Rückbau Hinsdorfer Straße
12+000,000 Rückbau vom Weg

73,00 m ü. NHN

| | | |