



LANDKREIS ANHALT-BITTERFELD
EINHEITSGEMEINDE
SÜDLICHES ANHALT

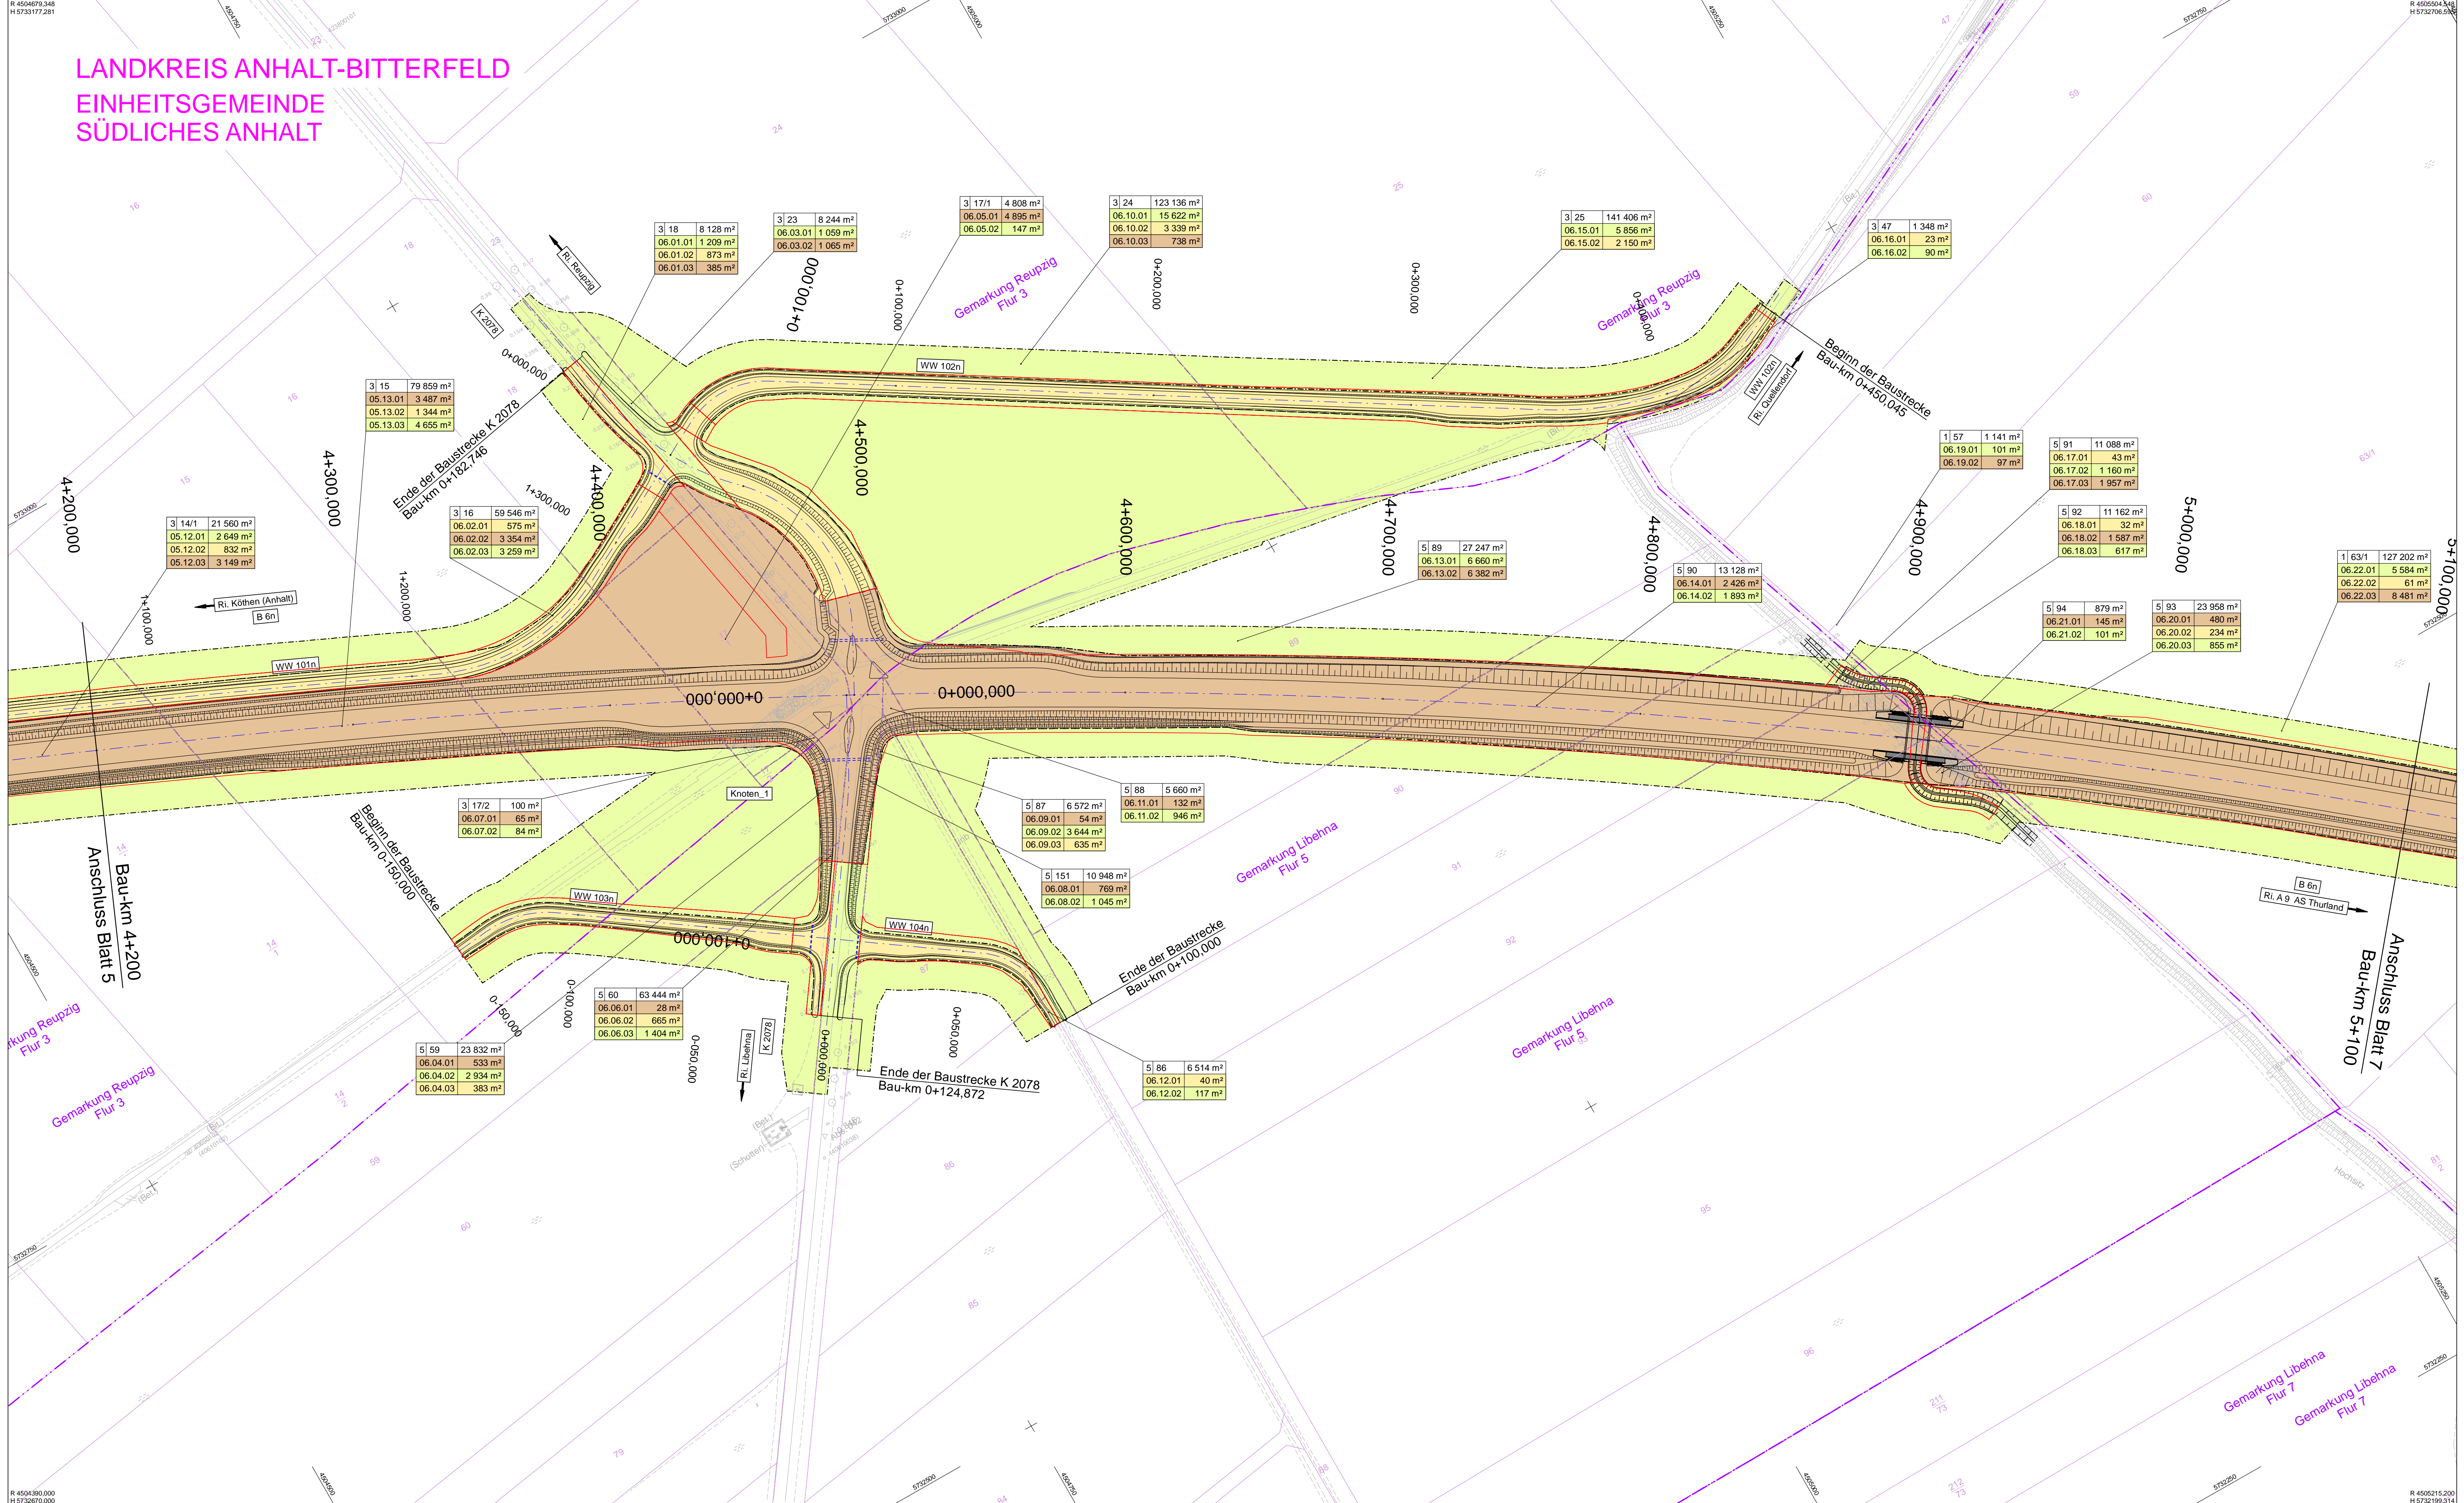

Lagebezug: 42 / 83 (3°), LS 150 Höhenbezug: DHHN 92 / HS 160

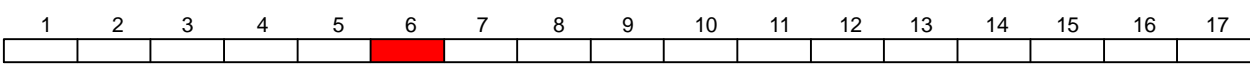

ARGE B 6n, BA 17	KREBS+KIEFER	bearbeitet	18.09.2017	Sorg
KREBS+KIEFER, Ingenieure GmbH	KEMPA	gezeichnet	18.09.2017	Hedel
Ingenieurgesellschaft KEMPA mbH		geprüft	18.09.2017	Hennig
<small> Parnsestraße 6 06749 Bitterfeld-Wolfen Tel. 034693 1773-26 Fax 034693 1773-27 </small>				

Landesstraßenbaubehörde Sachsen-Anhalt Regionalbereich Ost <small> Gropiusallee 1 06846 Dessau-Roßlau Tel. 0340 659590 Fax 0340 65992100 </small>	nachgeprüft:	14.11.2017	gez. Müller		
	<table border="1"> <tr> <td> </td> <td> </td> <td> </td> </tr> </table>				

C	Anpassung der Gradienten durch Amphibien	26.05.17	Sorg
2	Erweiterung keine Nutzung des Landschafts als Vorlauf, Erdwall Mulde-Ordnung-Systeme Anpassung der Böschung, neuer Leitgraben!	Mai 2012	Ludley
<small>der FZL, erstellt. Kabinettlage, landschaftspflegerische Begleitplanung, Anpassung technischer Stellen u. Parkstellungsgewinn</small>			
Nr.	Art der Änderung	Datum	Zeichen

FESTSTELLUNGSENTWURF

Straßenbauverwaltung	Unterlage / Blatt-Nr.: 14.2 / 6 C
Straße: B 6 n	Grunderwerbsplan
Station: NK 4238 056, Stat.: 0+000,0 - NK 4239 053, Stat.: 0+314,0	Bau-km 4+200 - 5+100
PROJIS-Nr.: 4104	Maßstab: 1 : 1000

B 6n, BA 17 Köthen - A 9 Bau-km 0+200,000 - 14+500,000	
Aufgestellt:	Festgestellt:
gez. Wanzek Dessau-Roßlau, den 14.11.2017 Landesstraßenbaubehörde Sachsen-Anhalt Regionalbereich Ost	Hilt (Stapel), den Landesverwaltungsamt Sachsen-Anhalt Regionalbereich Ost