


LANDKREIS ANHALT-BITTERFELD
EINHEITSGEMEINDE
SÜDLICHES ANHALT

Gemarkung Meilendorf
Flur 4

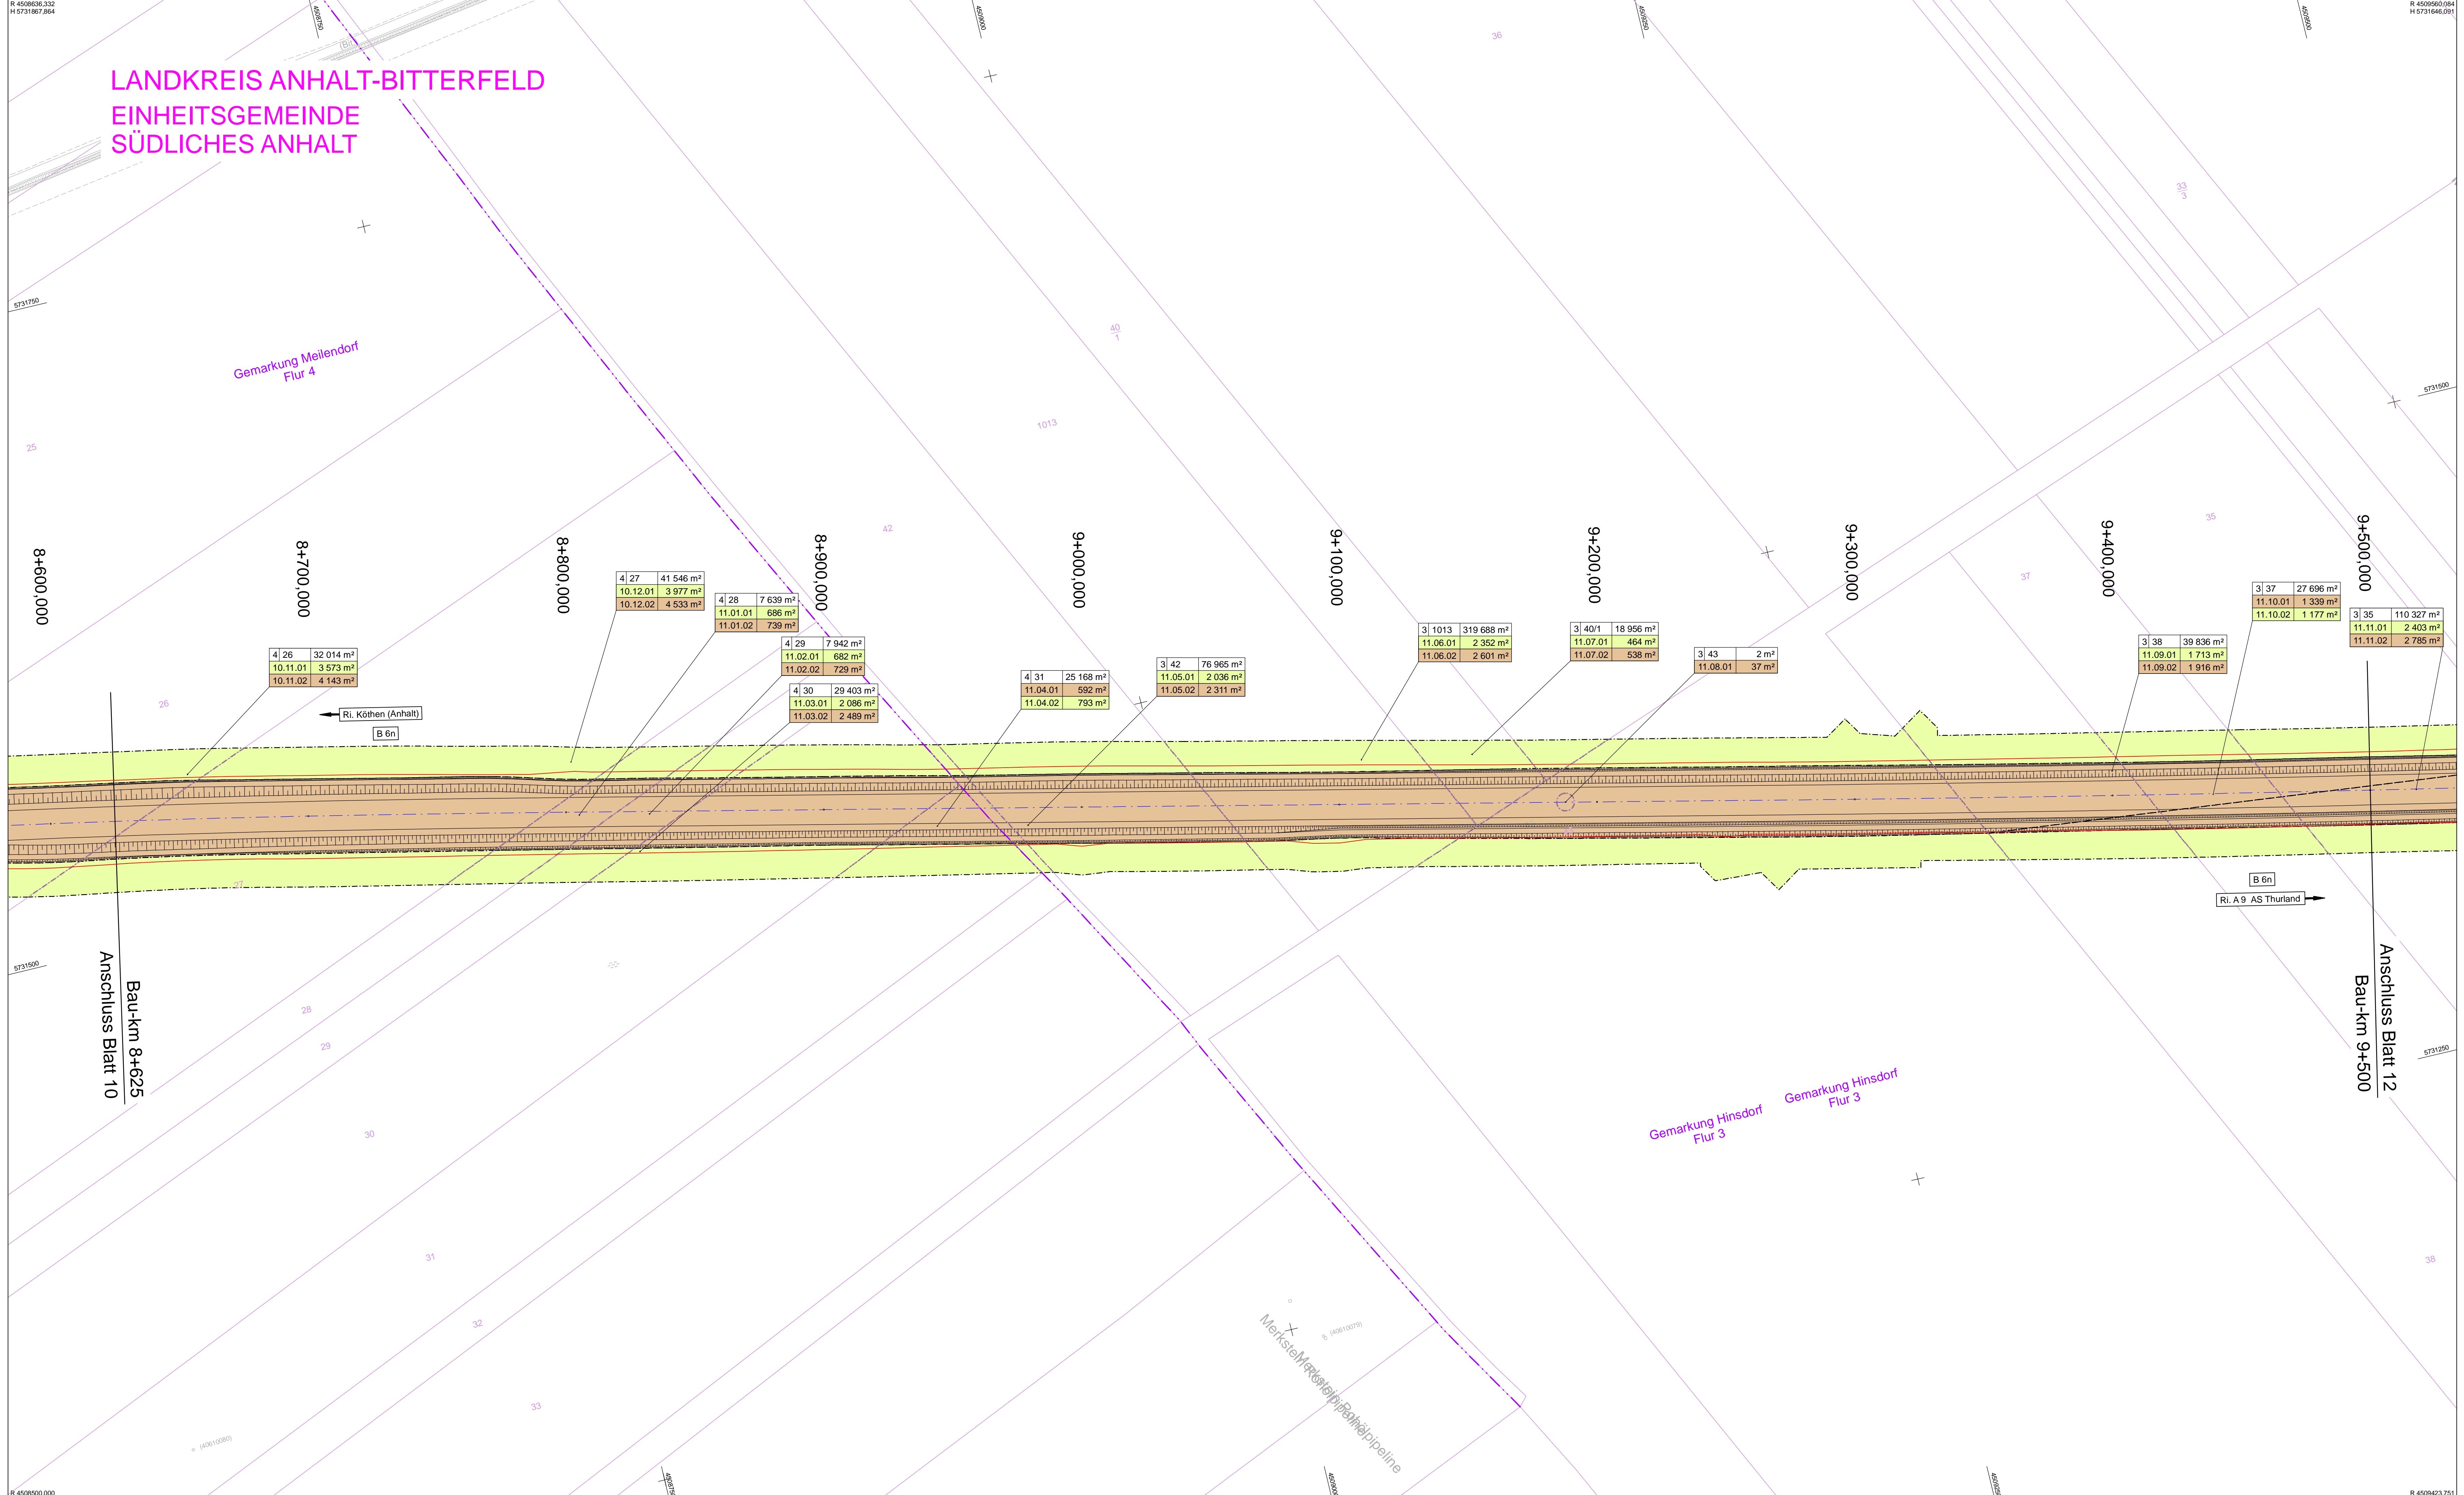

ZEICHENERKLÄRUNG

Grunderwerb


- zu erwerbende Fläche
- vorübergehend in Anspruch zu nehmende Fläche
- zu erwerbende Fläche für Ausgleichs- und Ersatzmaßnahmen
- zu erwerbende Fläche für Dritte
- Grunderwerbsgrenze, Stand Planfeststellung

3 4/13	25 794 m ²
5000_03.61.01	2 219 m ²

Flur / Flurstück / Größe des Flurstückes
Ifd. Nr. im Grunderwerbsverzeichnis / Größe der Teilfläche
5000_03 Nr. des Grunderwerbsplanes
61 Ifd. Nr. des betroffenen Flurstückes
01 Teilfläche eines Flurstückes

- Gemeindegrenze
- Gemarkungsgrenze
- Flurgrenze
- Flurstücksgrenze
- Flurstücksnummer
- Zusammengehörigkeitspfeil

Lagebezug: 42 / 83 (3^o), LS 150 Höhenbezug: DHHN 92 / HS 160

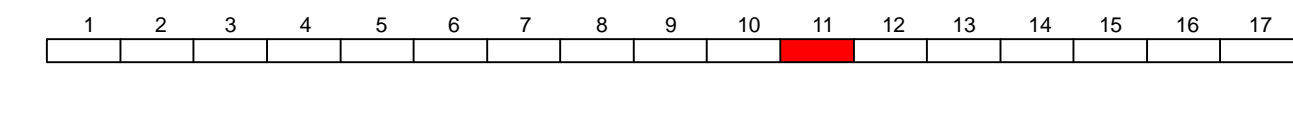

ARGE B 6n, BA 17	KREBS+KIEFER	bearbeitet	18.09.2017	Sorg
KREBS+KIEFER, Ingenieure GmbH	KEMPA	gezeichnet	18.09.2017	Hedel
Ingenieurgesellschaft KEMPA mbH		geprüft	18.09.2017	Herning
Paroestraße 6 06749 Bitterfeld-Wolfen Tel. 03403 7773-26 Fax 03403 7773-27				

Landesstraßenbaubehörde Sachsen-Anhalt Regionalbereich Ost Gropiusallee 1 · 06846 Dessau-Roßlau Tel. 0340/ 65090 · Fax 0340/ 65092100	nachgeprüft:	14.11.2017	gez. Müller

B	Anpassung der Gradienten durch Amphibien	26.05.17	Sorg
1	Baumpflanzungen; Schutzeinrichtungen	Nov. 2010	Ludley
Nr.	Art der Änderung	Datum	Zeichen

FESTSTELLUNGSENTWURF

Straßenbauverwaltung Straße: B 6 n Station: NK 4238 056, Stat.: 0+000,0 - NK 4239 053, Stat.: 0+314,0 PROJIS-Nr.: 4104	Unterlage / Blatt-Nr.: 14.2 / 11 B Grunderwerbsplan Bau-km 8+625 - 9+500 Maßstab: 1 : 1000
---	---

B 6n, BA 17 Köthen - A 9 Bau-km 0+200,000 - 14+500,000	
Aufgestellt: gez. Wanzek Dessau-Roßlau, den 14.11.2017 Landesstraßenbaubehörde Sachsen-Anhalt Regionalbereich Ost	Festgestellt: Hilt (Stake), den Landesverwaltungsamt Sachsen-Anhalt