



LANDKREIS ANHALT-BITTERFELD
EINHEITSGEMEINDE
SÜDLICHES ANHALT

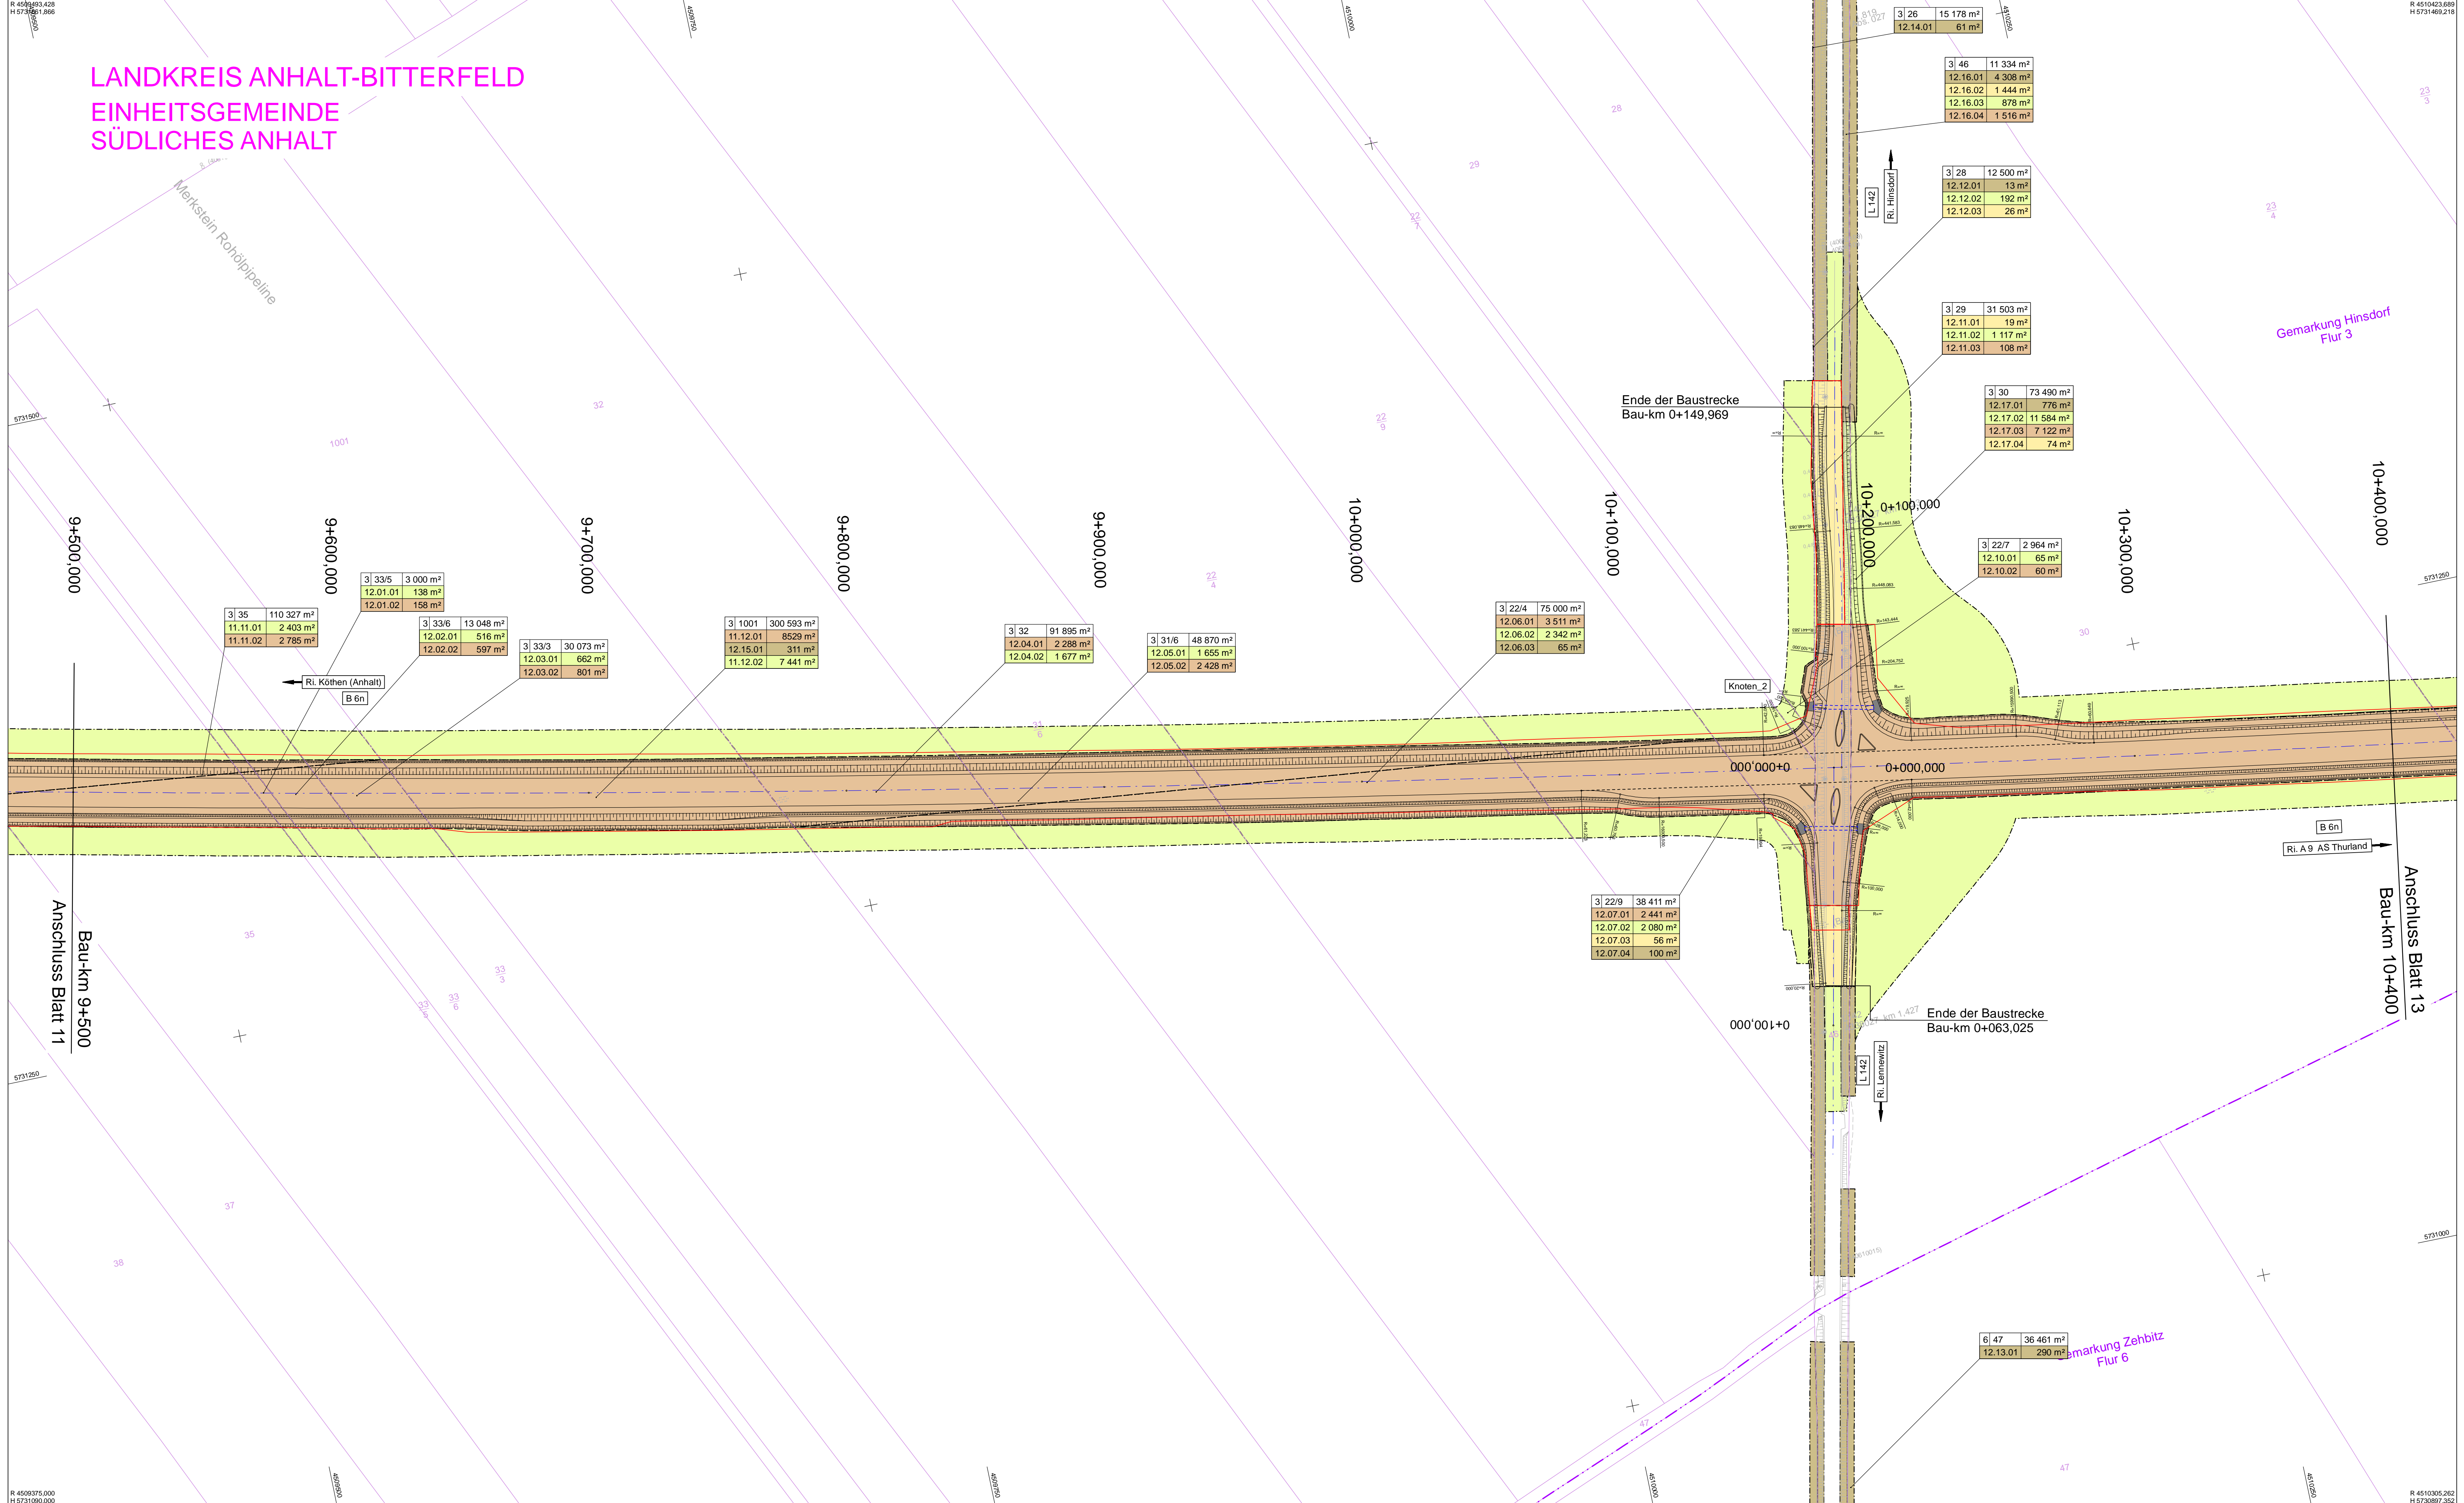


ZEICHENERKLÄRUNG

- zu erwerbende Fläche
- vorübergehend in Anspruch zu nehmende Fläche
- zu erwerbende Fläche für Ausgleichs- und Ersatzmaßnahmen
- zu erwerbende Fläche für Dritte
- Grunderwerbsgrenze, Stand Planfeststellung
- Flur / Flurstück / Größe des Flurstückes
Itd. Nr. im Grunderwerbsverzeichnis / Größe der Teilfläche
5000_03 Nr. des Grunderwerbsplanes
61 Ild. Nr. des betroffenen Flurstückes
01 Teilfläche eines Flurstückes
- Gemeindegrenze
- Gemarkungsgrenze
- Flurgrenze
- Flurstücksgrenze
- Flurstücksnummer
- Zusammengehörigkeitspfeil

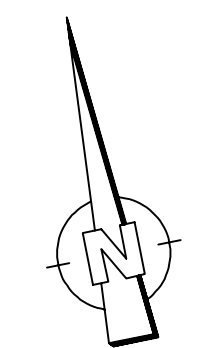

Lagebezug: 42 / 83 (3°), LS 150 Höhenbezug: DHHN 92 / HS 160

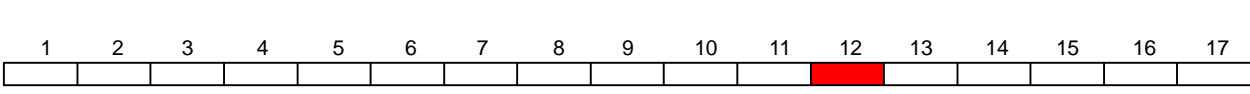

| | | | | |
|--|--------------|------------|------------|--------|
| ARGE B 6n, BA 17 | KREBS+KIEFER | bearbeitet | 18.09.2017 | Sorg |
| KREBS+KIEFER, Ingenieure GmbH | KEMPA | gezeichnet | 18.09.2017 | Hedel |
| Ingenieurgesellschaft KEMPA mbH | | geprüft | 18.09.2017 | Hennig |
| Parsevalstraße 6 06749 Bitterfeld-Wolfen Tel. 03463 / 773-26 Fax 03463 / 773-27 | | | | |

| | | | | |
|---|--|--------------|------------|-------------|
| | Landesstraßenbaubehörde Sachsen-Anhalt Regionalbereich Ost | nachgeprüft: | 14.11.2017 | gez. Müller |
| Gropiusallee 1 · 06846 Dessau-Roßlau Tel. 0340/ 65090 · Fax 0340/ 65092100 | | | | |

| | | | |
|-----|---|-----------|---------|
| B | Anpassung der Gradienten durch Amphibien | 26.05.17 | Sorg |
| 1 | Baumpflanzungen; Schutzeinrichtungen; Ergänzung Bestand und Umverlegung Elektro-kabel (1460MCsD1); Anpassung provisorische Umfahrung, Technologiestreifen | Nov. 2010 | Ludley |
| Nr. | Art der Änderung | Datum | Zeichen |

FESTSTELLUNGSENTWURF

| | |
|--|------------------------------------|
| Straßenbauverwaltung | Unterlage / Blatt-Nr.: 14.2 / 12 B |
| Straße: B 6 n | Grunderwerbsplan |
| Station: NK 4238 056, Stat.: 0+000,0 - NK 4239 053, Stat.: 0+314,0 | Bau-km 9+500 - 10+400 |
| PROJIS-Nr.: 4104 | Maßstab: 1 : 1000 |

| | |
|---|---|
| B 6n, BA 17 Köthen - A 9 Bau-km 0+200,000 - 14+500,000 | |
| Aufgestellt: gez. Wanzek Dessau-Roßlau, den 14.11.2017 Landesstraßenbaubehörde Sachsen-Anhalt Regionalbereich Ost | Festgestellt: Halle (Stable), den Landesverwaltungsamt Sachsen-Anhalt |