


R 4509868.277
H 5730593.865

LANDKREIS ANHALT-BITTERFELD
EINHEITSGEMEINDE
SÜDLICHES ANHALT

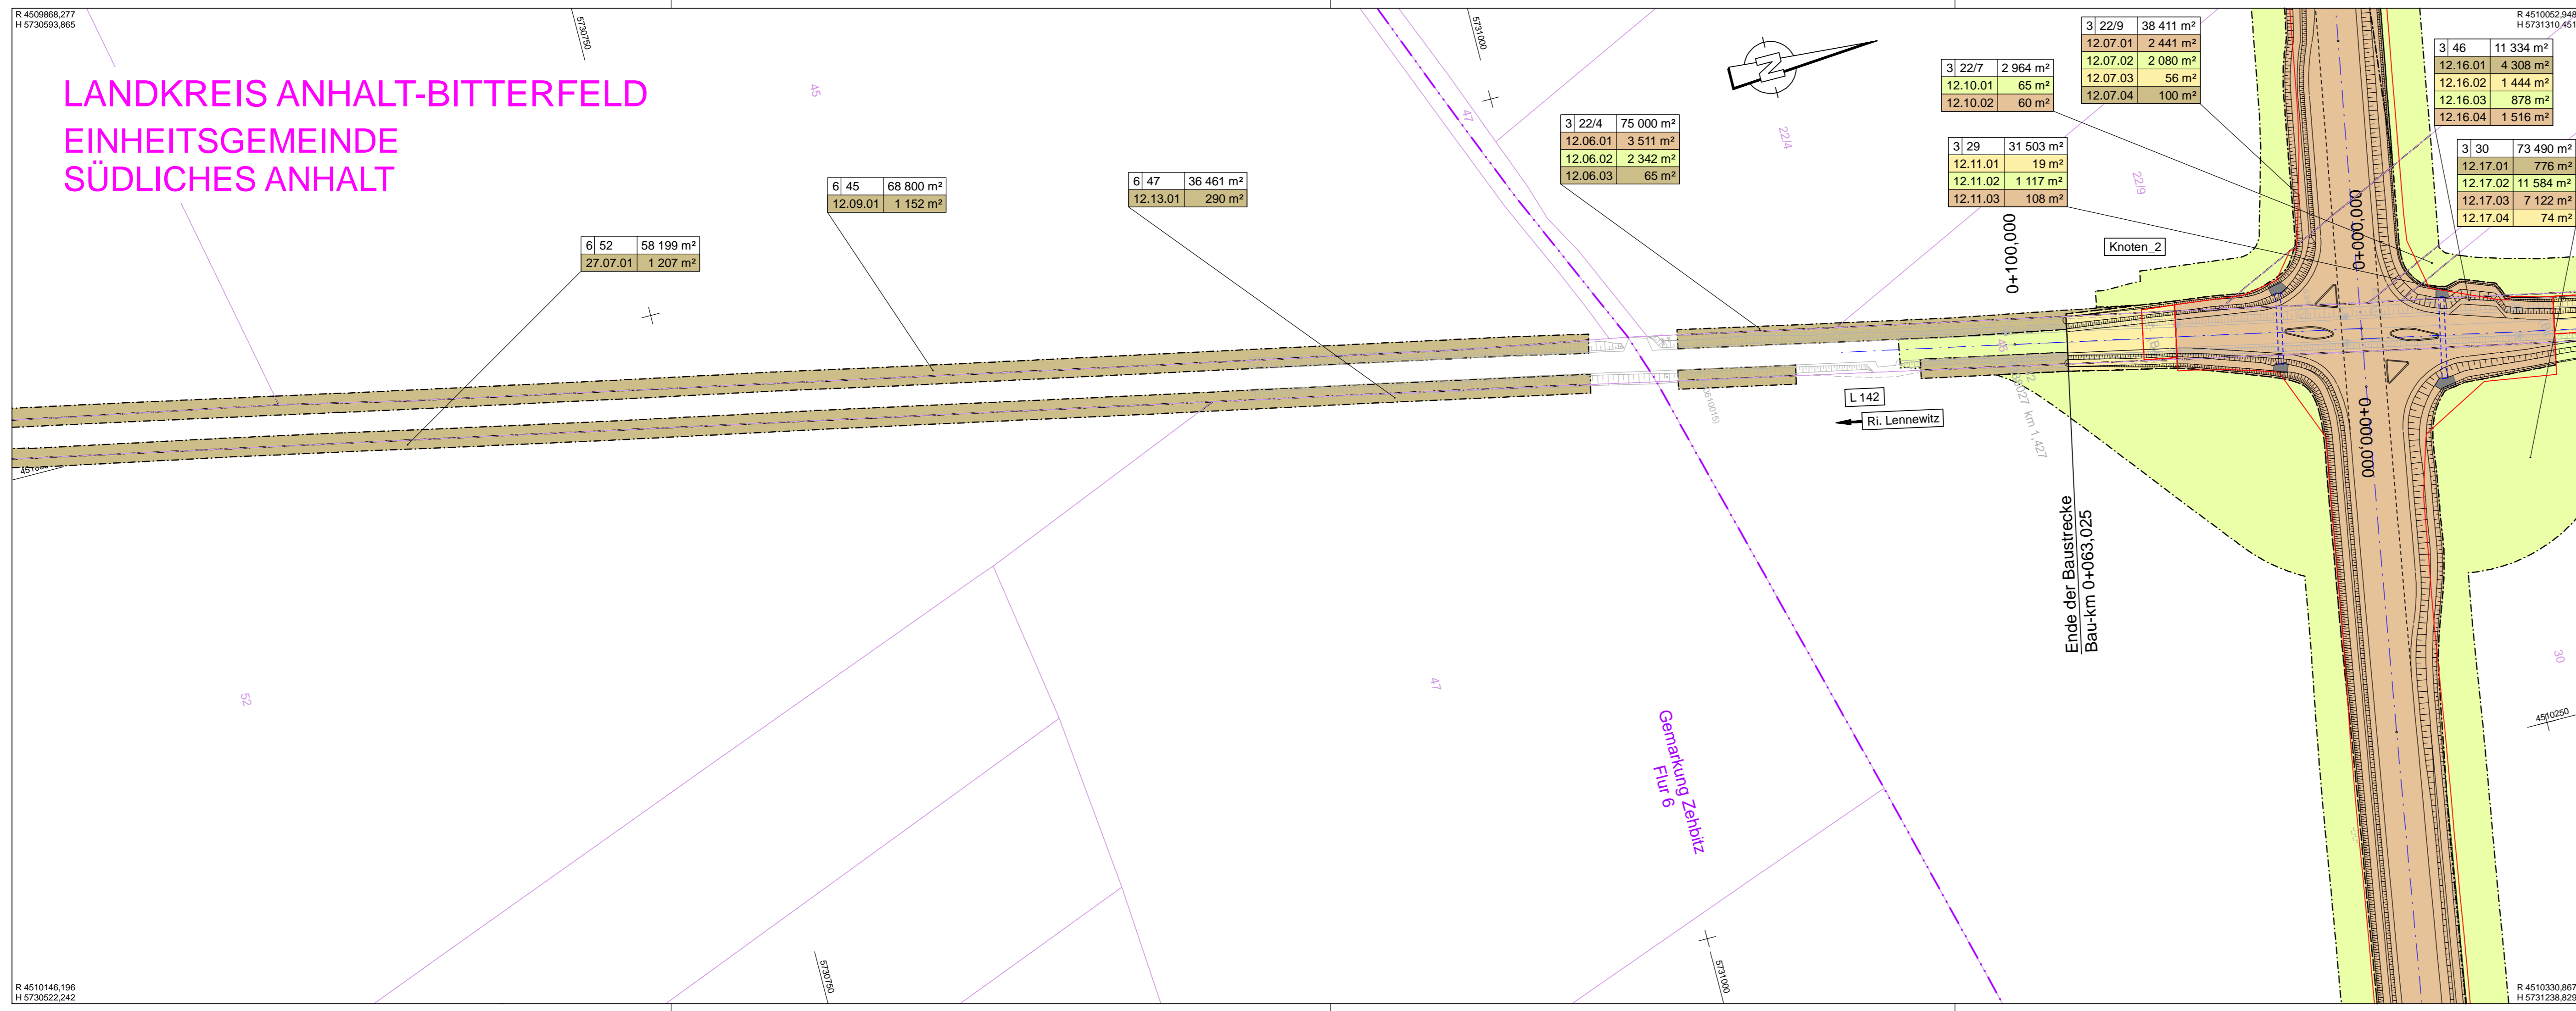

ZEICHENERKLÄRUNG

- Grunderwerb**
- zu erwerbende Fläche
 - vorübergehend in Anspruch zu nehmende Fläche
 - zu erwerbende Fläche für Ausgleichs- und Ersatzmaßnahmen
 - zu erwerbende Fläche für Dritte
 - Grunderwerbsgrenze, Stand Planfeststellung
- Flur / Flurstück / Größe des Flurstückes**
- | | |
|---------------|-----------------------|
| 3 4/13 | 25 794 m ² |
| 5000_03.61.01 | 2 219 m ² |
- lfd. Nr. im Grunderwerbsverzeichnis / Größe der Teilfläche
5000_03 Nr. des Grunderwerbsplanes
61 lfd. Nr. des betroffenen Flurstückes
01 Teilfläche eines Flurstückes
- Gemeindegrenze
 - Gemarkungsgrenze
 - Flurgrenze
 - Flurstücksgrenze
 - Flurstücksnummer
 - Zusammengehörigkeitspfeil

Lagebezug: 42 / 83 (3°), LS 150 Höhenbezug: DHHN 92 / HS 160

ARGE B 6n, BA 17 KREBS+KIEFER Ingenieurbüro GmbH Ingenieurgesellschaft KEMPA mbH Parsevalstraße 6 06749 Bitterfeld-Wolfen Tel. 03493 / 773-26 Fax. 03493 / 773-27		bearbeitet	18.09.2017	Sorg
		gezeichnet	18.09.2017	Hedel
		geprüft	18.09.2017	Henning

 Landesstraßenbaubehörde Sachsen-Anhalt Regionalbereich Ost Gropiusallee 1 - 06846 Dessau-Roßlau Tel. 0340/ 65090 - Fax 0340/ 65092100	nachgeprüft:	14.11.2017	gez. Müller

Nr.	Art der Änderung	Datum	Zeichen

FESTSTELLUNGSENTWURF

Straßenbauverwaltung Straße: B 6 n Station: NK 4238 056, Stat.: 0+000,0 - NK 4239 053, Stat.: 0+314,0	Unterlage / Blatt-Nr.: 14.2 / 24 Grunderwerbsplan Maßstab: 1 : 1000
---	--

B 6n , BA 17
Köthen - A 9
 Bau-km 0+200,000 - 14+500,000

Aufgestellt: gez. Wanzek Dessau-Roßlau, den 14.11.2017 Landesstraßenbaubehörde Sachsen-Anhalt Regionalbereich Ost	Festgestellt: Halle (Saale), den Landesverwaltungsamt Sachsen-Anhalt
---	--

R 4510146.196
H 5730522.242

R 4510330.867
H 5731238.829