


LANDKREIS ANHALT-BITTERFELD EINHEITSGEMEINDE SÜDLICHES ANHALT

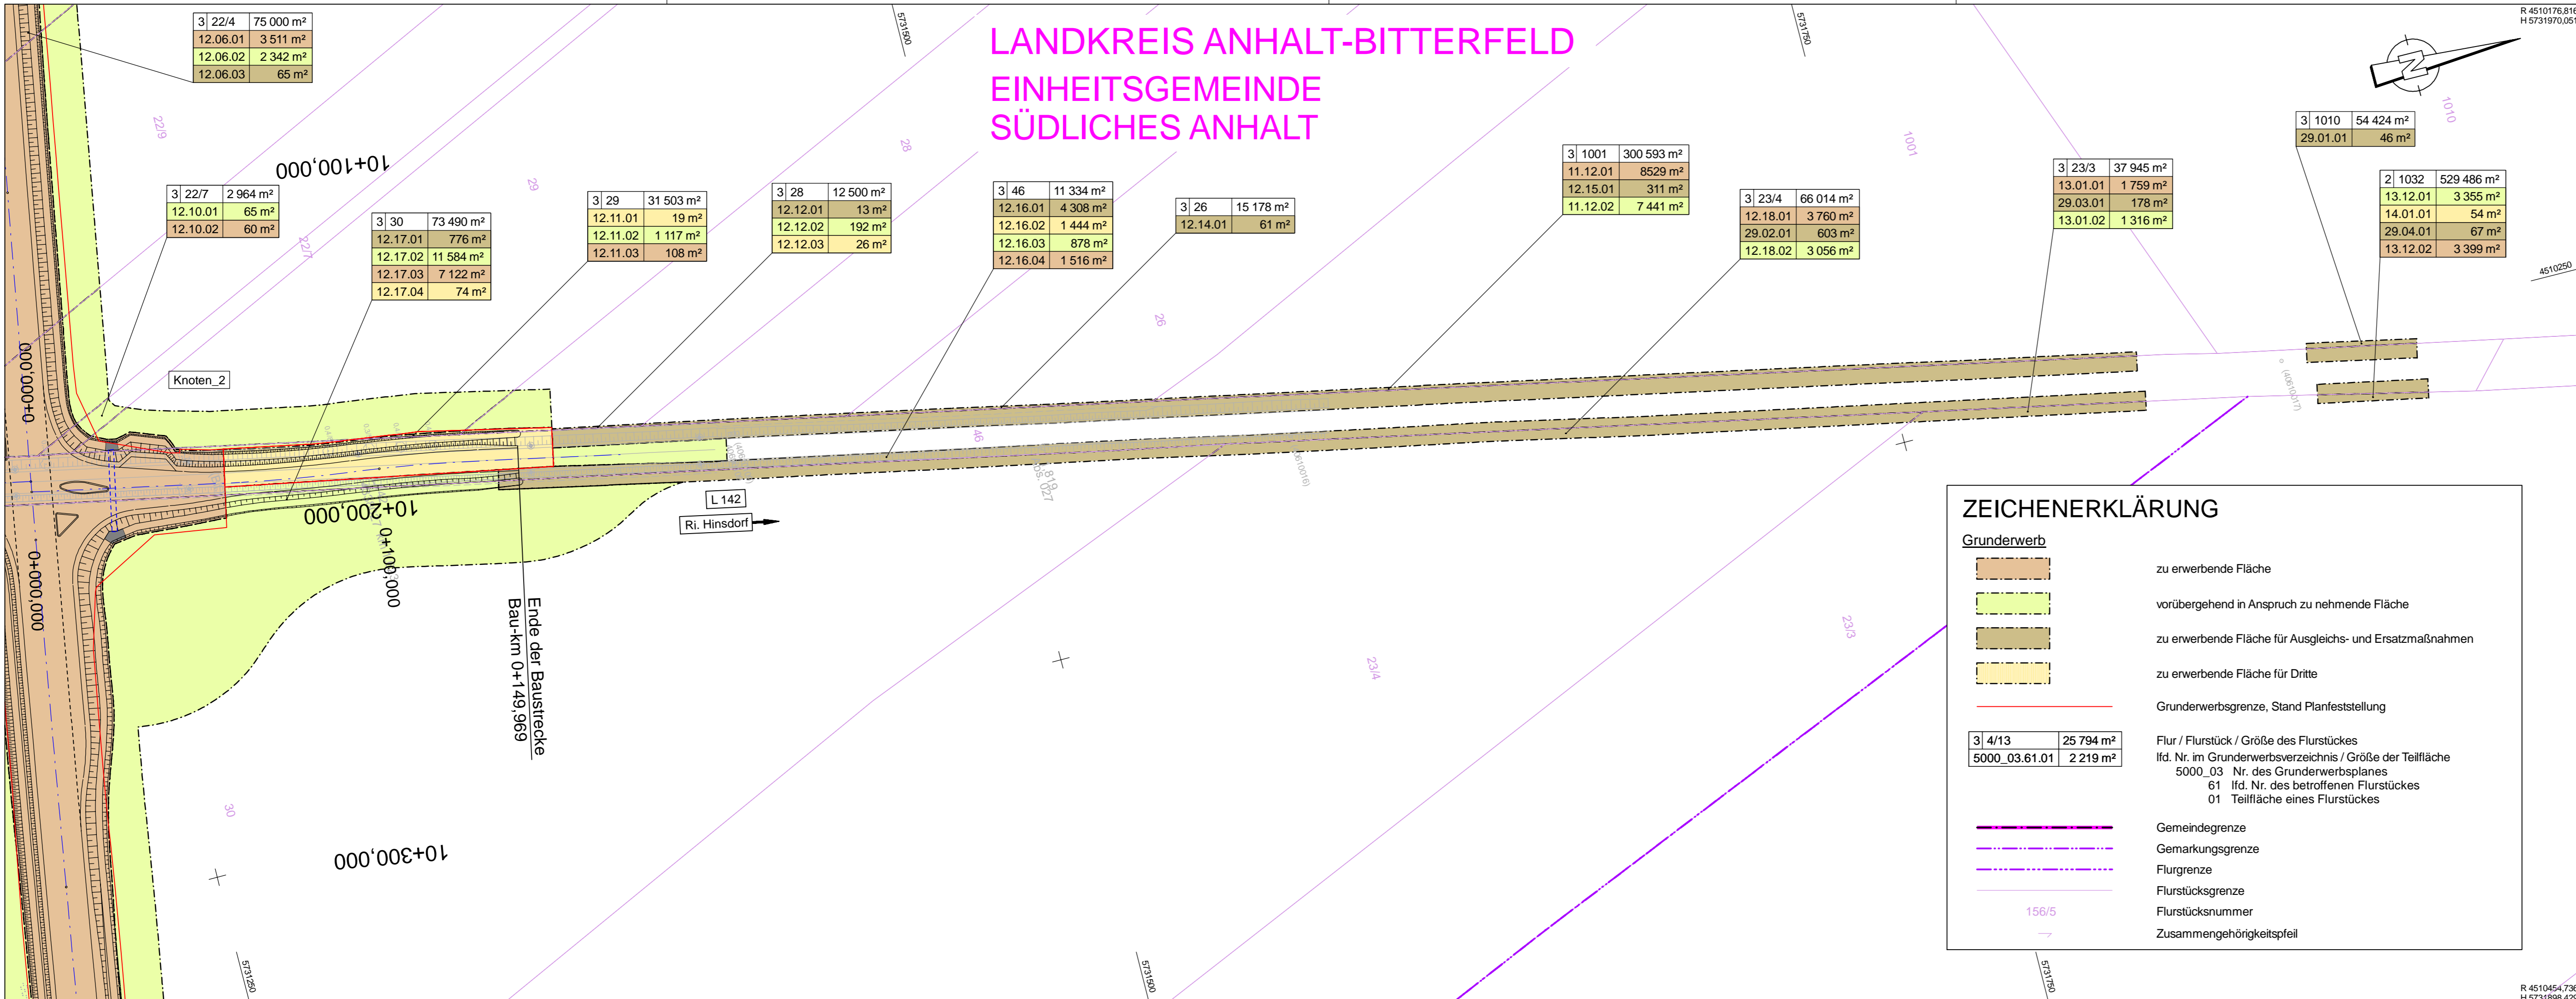

3 22/4	75 000 m ²
12.06.01	3 511 m ²
12.06.02	2 342 m ²
12.06.03	65 m ²

3 22/7	2 964 m ²
12.10.01	65 m ²
12.10.02	60 m ²

3 30	73 490 m ²
12.17.01	776 m ²
12.17.02	11 584 m ²
12.17.03	7 122 m ²
12.17.04	74 m ²

3 29	31 503 m ²
12.11.01	19 m ²
12.11.02	1 117 m ²
12.11.03	108 m ²

3 28	12 500 m ²
12.12.01	13 m ²
12.12.02	192 m ²
12.12.03	26 m ²

3 46	11 334 m ²
12.16.01	4 308 m ²
12.16.02	1 444 m ²
12.16.03	878 m ²
12.16.04	1 516 m ²

3 26	15 178 m ²
12.14.01	61 m ²

3 1001	300 593 m ²
11.12.01	8529 m ²
12.15.01	311 m ²
11.12.02	7 441 m ²

3 23/4	66 014 m ²
12.18.01	3 760 m ²
29.02.01	603 m ²
12.18.02	3 056 m ²

3 23/3	37 945 m ²
13.01.01	1 759 m ²
29.03.01	178 m ²
13.01.02	1 316 m ²

3 1010	54 424 m ²
29.01.01	46 m ²

2 1032	529 486 m ²
13.12.01	3 355 m ²
14.01.01	54 m ²
29.04.01	67 m ²
13.12.02	3 399 m ²

ZEICHENERKLÄRUNG

- Grunderwerb**
- zu erwerbende Fläche
 - vorübergehend in Anspruch zu nehmende Fläche
 - zu erwerbende Fläche für Ausgleichs- und Ersatzmaßnahmen
 - zu erwerbende Fläche für Dritte
 - Grunderwerbsgrenze, Stand Planfeststellung
 - Flur / Flurstück / Größe des Flurstückes
lfd. Nr. im Grunderwerbsverzeichnis / Größe der Teilfläche
5000_03 Nr. des Grunderwerbsplanes
61 lfd. Nr. des betroffenen Flurstückes
01 Teilfläche eines Flurstückes
 - Gemeindegrenze
 - Gemarkungsgrenze
 - Flurgrenze
 - Flurstücksgrenze
 - Flurstücksnummer
 - Zusammengehörigkeitspfeil

3 4/13	25 794 m ²
5000_03.61.01	2 219 m ²

Lagebezug: 42 / 83 (3°), LS 150 Höhenbezug: DHHN 92 / HS 160

ARGE B 6n, BA 17

KREBS+KIEFER, Ingenieure GmbH
Ingenieurgesellschaft KEMPA mbH
Parsevalstraße 6
06749 Bitterfeld-Wolfen
Tel. 03493 / 773-26
Fax. 03493 / 773-27

bearbeitet	18.09.2017	Sorg
gezeichnet	18.09.2017	Hedel
geprüft	18.09.2017	Henning

**Landesstraßenbaubehörde
Sachsen-Anhalt
Regionalbereich Ost**

Gropiusallee 1 - 06846 Dessau-Roßlau
Tel. 0340 / 65090 - Fax 0340 / 65092100

nachgeprüft:	14.11.2017	gez. Müller
--------------	------------	-------------

Nr.	Art der Änderung	Datum	Zeichen

FESTSTELLUNGSENTWURF

Straßenbauverwaltung	Unterlage / Blatt-Nr.: 14.2 / 29
Straße: B 6 n	Grunderwerbsplan
Station: NK 4238 056, Stat.: 0+000,0 - NK 4239 053, Stat.: 0+314,0	
PROJIS-Nr.: 4104	Maßstab: 1 : 1000

**B 6n , BA 17
Köthen - A 9
Bau-km 0+200,000 - 14+500,000**

Aufgestellt: gez. Wanzek	Festgestellt:
Dessau-Roßlau, den 14.11.2017 Landesstraßenbaubehörde Sachsen-Anhalt Regionalbereich Ost	Halle (Saale), den Landesverwaltungsamt Sachsen-Anhalt